


Утверждена
 постановлением администрации
 Октябрьского района
 № _____ от _____ 2023 г.

**Схема расположения земельного участка или земельных участков
 на кадастровом плане территории**

Система координат: МСК - 86, 2 зона

Условный номер земельного участка :ЗУ1
 Номер кадастрового квартала: 86:07:0102006
 Адрес: Ханты-Мансийский автономный округ - Югра, Октябрьский район
 Категория земель: Земли сельскохозяйственного назначения
 Разрешенное использование ЗУ: для ведения личного подсобного хозяйства на полевых участках
 Площадь земельного участка 905 м²

Обозначение характерных точек границ	Координаты, м	
	X	Y
1	1 103 021,45	2 497 639,38
н2	1 103 041,07	2 497 634,10
н3	1 103 008,84	2 497 589,30
4	1 102 996,36	2 497 600,14
1	1 103 021,45	2 497 639,38

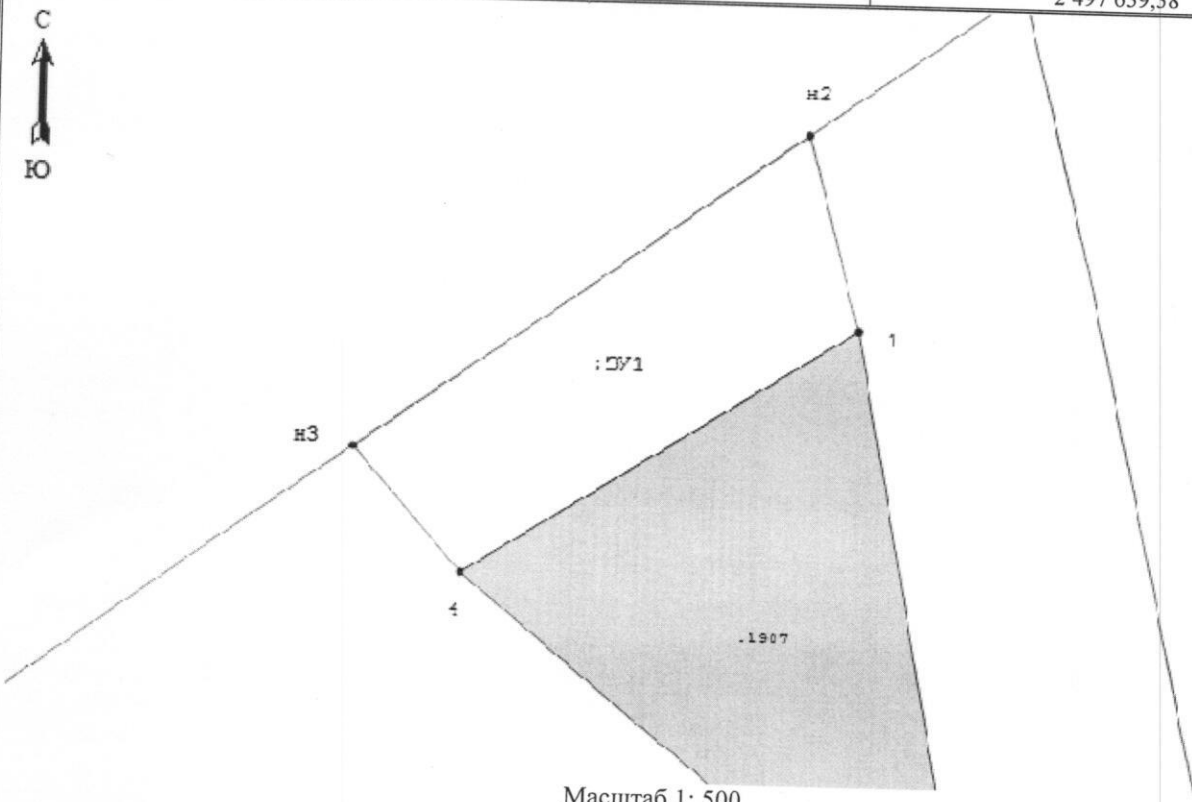

Масштаб 1: 500

Условные обозначения:

- н6 - Образующая точка, сведения о которой позволяют однозначно определить ее местоположение
- 7 - Существующая точка, имеющиеся в ГКН сведения о которой позволяют однозначно определить ее местоположение
- - Существующая часть границы, сведения о которой достаточны для определения ее местоположения
- - вновь образованная часть границы, сведения о которой достаточны для определения ее местоположения