

**УТВЕРЖДЕНА**  
 Постановлением Администрации Октябрьского района  
 от \_\_\_\_\_ 2023г. № \_\_\_\_\_

**Схема расположения земельного участка или  
 земельных участков на кадастровом плане территории**


Условный номер земельного участка: **ЗУ1**

Площадь земельного участка: **1075 кв.м.**

Обозначение характерных точек границ	Координаты, м	
	X	Y
1		
н 1	1 060 273,17	2 441 822,14
н 2	1 060 271,86	2 441 823,81
н 3	1 060 265,68	2 441 831,91
н 4	1 060 248,22	2 441 854,56
н 5	1 060 245,19	2 441 858,48
н 6	1 060 227,42	2 441 838,56
н 7	1 060 231,14	2 441 834,45
н 8	1 060 233,54	2 441 831,05
н 9	1 060 249,20	2 441 815,39
н 10	1 060 256,15	2 441 807,95
н 1	1 060 273,17	2 441 822,14

Система координат: **МСК-86, 2-я шестиградусная зона**

Кадастровый квартал: **86:07:0101004**

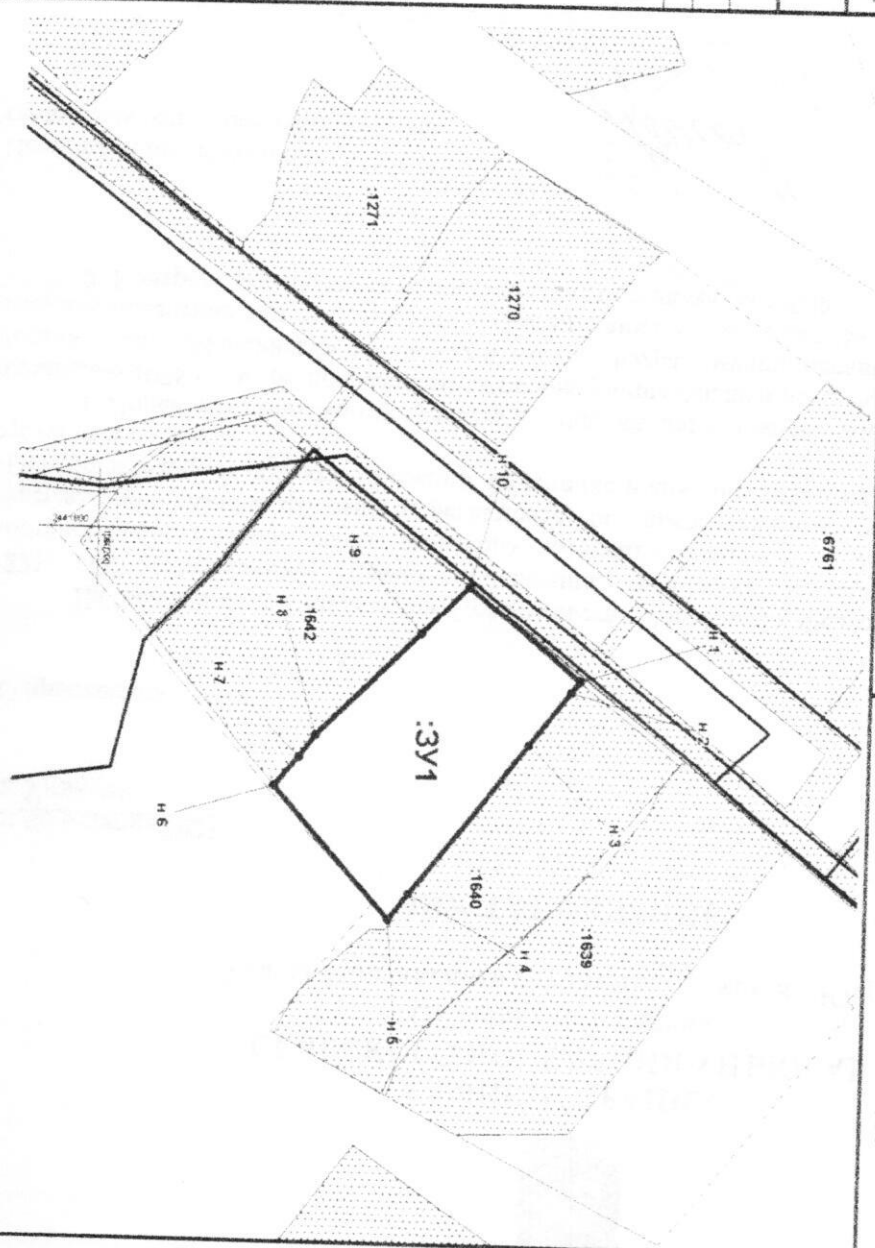

Масштаб 1:1000

Условные обозначения:

— граница образуемого земельного участка