


Утверждена
 постановлением администрации
 Октябрьского района
 № _____ от _____ 2022 г.

**Схема расположения земельного участка или земельных участков
 на кадастровом плане территории**

Система координат: МСК - 86, 2 зона

Условный номер земельного участка: ЗУ 1
 Номер кадастрового квартала: 86:07:0102006
 Адрес: Ханты-Мансийский автономный округ - Югра, Октябрьский район, ур.Неттор
 Категория земель: Земли сельскохозяйственного назначения
 Разрешенное использование ЗУ: для ведения личного подсобного хозяйства на полевых участках
 Площадь земельного участка 2965 м²

Обозначение характерных точек границ	Координаты, м	
	X	Y
1	2	3
н1	1 172 768,84	2 449 112,46
н2	1 172 687,78	2 449 155,68
н3	1 172 673,17	2 449 126,83
н4	1 172 754,24	2 449 083,72
н1	1 172 768,84	2 449 112,46

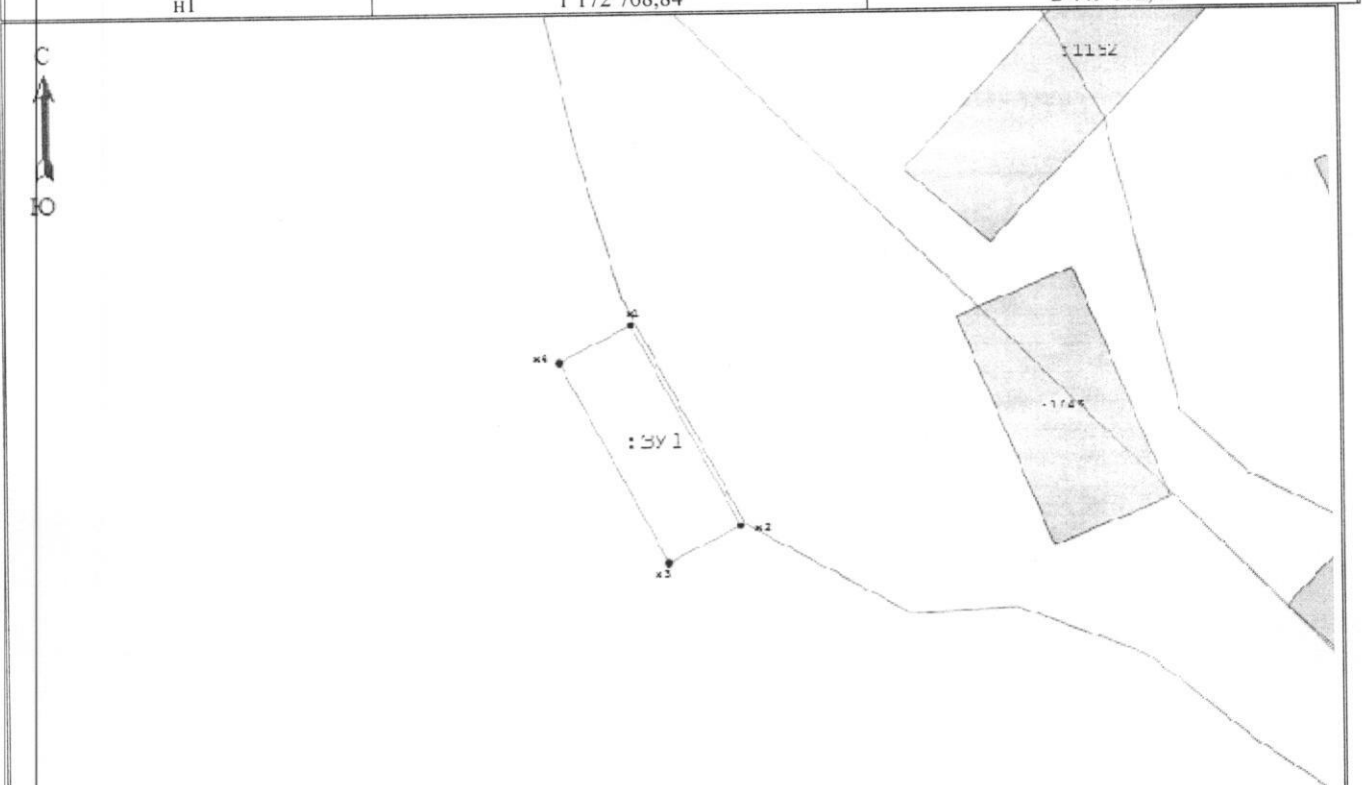

Масштаб 1: 2000

Условные обозначения:

- н6 - Образованная точка, сведения о которой позволяют однозначно определить ее местоположение
- 7 - Существующая точка, имеющиеся в ГКН сведения о которой позволяют однозначно определить ее местоположение
- — — — — Существующая часть границы, сведения о которой достаточны для определения ее местоположения
- — — — — вновь образованная часть границы, сведения о которой достаточны для определения ее местоположения