

Утверждено:

Приказом _____
от « » _____ 20__ г. № _____ »

Согласовано:

Администрация Октябрьского района Ханты-
Мансийского автономного округа – Югры
Письмом №01-Исх-2929/26 от 14.09.2026 г.

РОССИЙСКАЯ ФЕДЕРАЦИЯ
ООО «ВОЛЖСКИЕ ЗЕМЛИ»
Свидетельство № СРО-И-008-30112009-00131

Документация по планировке территории
(проект планировки территории, содержащий проект межевания территории)

для размещения объекта АО «Транснефть-Сибирь»:

«РВСП 20000 м3 №9, 10 НПС «Красноленинская». Урайское УМН. Строительство»

Ханты-Мансийский автономный округ - Югра, Октябрьский муниципальный округ

Том 6
Основная часть проекта межевания территории.
Чертеж межевания территории

Директор ООО «Волжские Земли»



Д.Ю. Яндулов

Обозначение	Наименование	Примечание
ДПТ.07.26.10-ПМТ2-С	Содержание тома 6	2
ДПТ.07.26.10-СД	Состав документации по планировке территории	3
ДПТ.07.26.10-ПМТ2	Чертеж межевания территории М 1:1000	4

Согласовано		

Взам. инв. №	
Подпись и дата	
Инв. № подл.	


						ДПТ.07.26.10-ПМТ2-С					
Изм.	Кол.уч	Лист	№док.	Подп.	Дата	Содержание тома 6			Стадия	Лист	Листов
Разработал	Данилюк				07.26				П	1	1
Директор	Яндулов				07.26				ООО «Волжские Земли»		
Н. контр	Яндулов				07.26						

Состав документации по планировке территории

Номер тома	Обозначение	Наименование документа	Примечания
Том 1	ДПТ.07.26.10-ППТ1	Основная часть проекта планировки территории. Положение о размещении объектов трубопроводного транспорта.	-
Том 2	ДПТ.07.26.10-ППТ2	Основная часть проекта планировки территории. Графическая часть.	-
Том 3	ДПТ.07.26.10-ППТ3	Материалы по обоснованию проекта планировки территории. Пояснительная записка	-
Том 4	ДПТ.07.26.10-ППТ4	Материалы по обоснованию проекта планировки территории. Графическая часть	-
Том 5	ДПТ.07.26.10-ПМТ1	Основная часть проекта межевания территории. Текстовая часть	-
Том 6	ДПТ.07.26.10-ПМТ2	Основная часть проекта межевания территории. Чертеж межевания территории	-
Том 7	ДПТ.07.26.10-ПМТ3	Материалы по обоснованию проекта межевания территории. Пояснительная записка	-
Том 8	ДПТ.07.26.10-ПМТ4	Материалы по обоснованию проекта межевания территории. Графическая часть	-

Взам. инв. №	Подпись и дата										
Инв. № подл.								ДПТ.07.26.10-СД			
		Изм.	Кол.уч	Лист	№док.	Подп.	Дата	Состав документации по планировке территории	Стадия	Лист	Листов
		Разработал	Данилюк				07.26		П	1	1
		Директор	Яндулов				07.26		ООО «Волжские Земли»		
Н. контр	Яндулов				07.26						

Формат А2

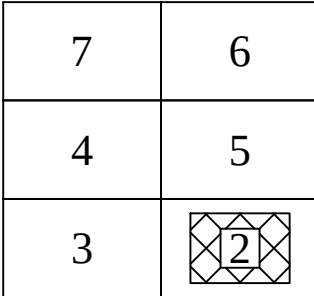

Ханты-Мансийский автономный округ - Югра,
Октябрьский муниципальный округ


86:07:0101008

				Согласовано			
Инв. N подл.	Подп. и дата	Взам. инв. N					

Красные линии не устанавливаются на основании Федерального закона от 02.08.2019 г. № 283-ФЗ "О внесении изменений в Градостроительный кодекс Российской Федерации и отдельные законодательные акты Российской Федерации", красные линии - линии, которые обозначают границы территорий общего пользования и подлежат установлению, изменению или отмене в документации по планировке территории.

- В границах территории, применительно к которой осуществляется подготовка проекта межевания территории, отсутствуют установленные и проектируемые красные линии.
- Линии отступа от красных линий в целях определения мест допустимого размещения зданий, строений, сооружений не устанавливаются ввиду отсутствия красных линий.
- Границы земельных участков, образование которых предусмотрено схемой расположения земельного участка или земельных участков на кадастровом плане территории, срок действия которой не истек, отсутствуют.
- Границы образуемых земельных участков в отношении которых предполагается их резервирование и (или) изъятие для государственных или муниципальных нужд, отсутствуют.
- Границы существующих элементов планировочной структуры отсутствуют.

Ботал	Данилюк		07.2026	Основная часть проекта межевания территории. Графическая часть	Стадия	Лист	Листов
					П	2	9
Фил	Яндулов		07.2026	Чертеж межевания территории. Масштаб 1:1000	ООО «Волжские Земли»		
Контроль	Яндулов		07.2026				

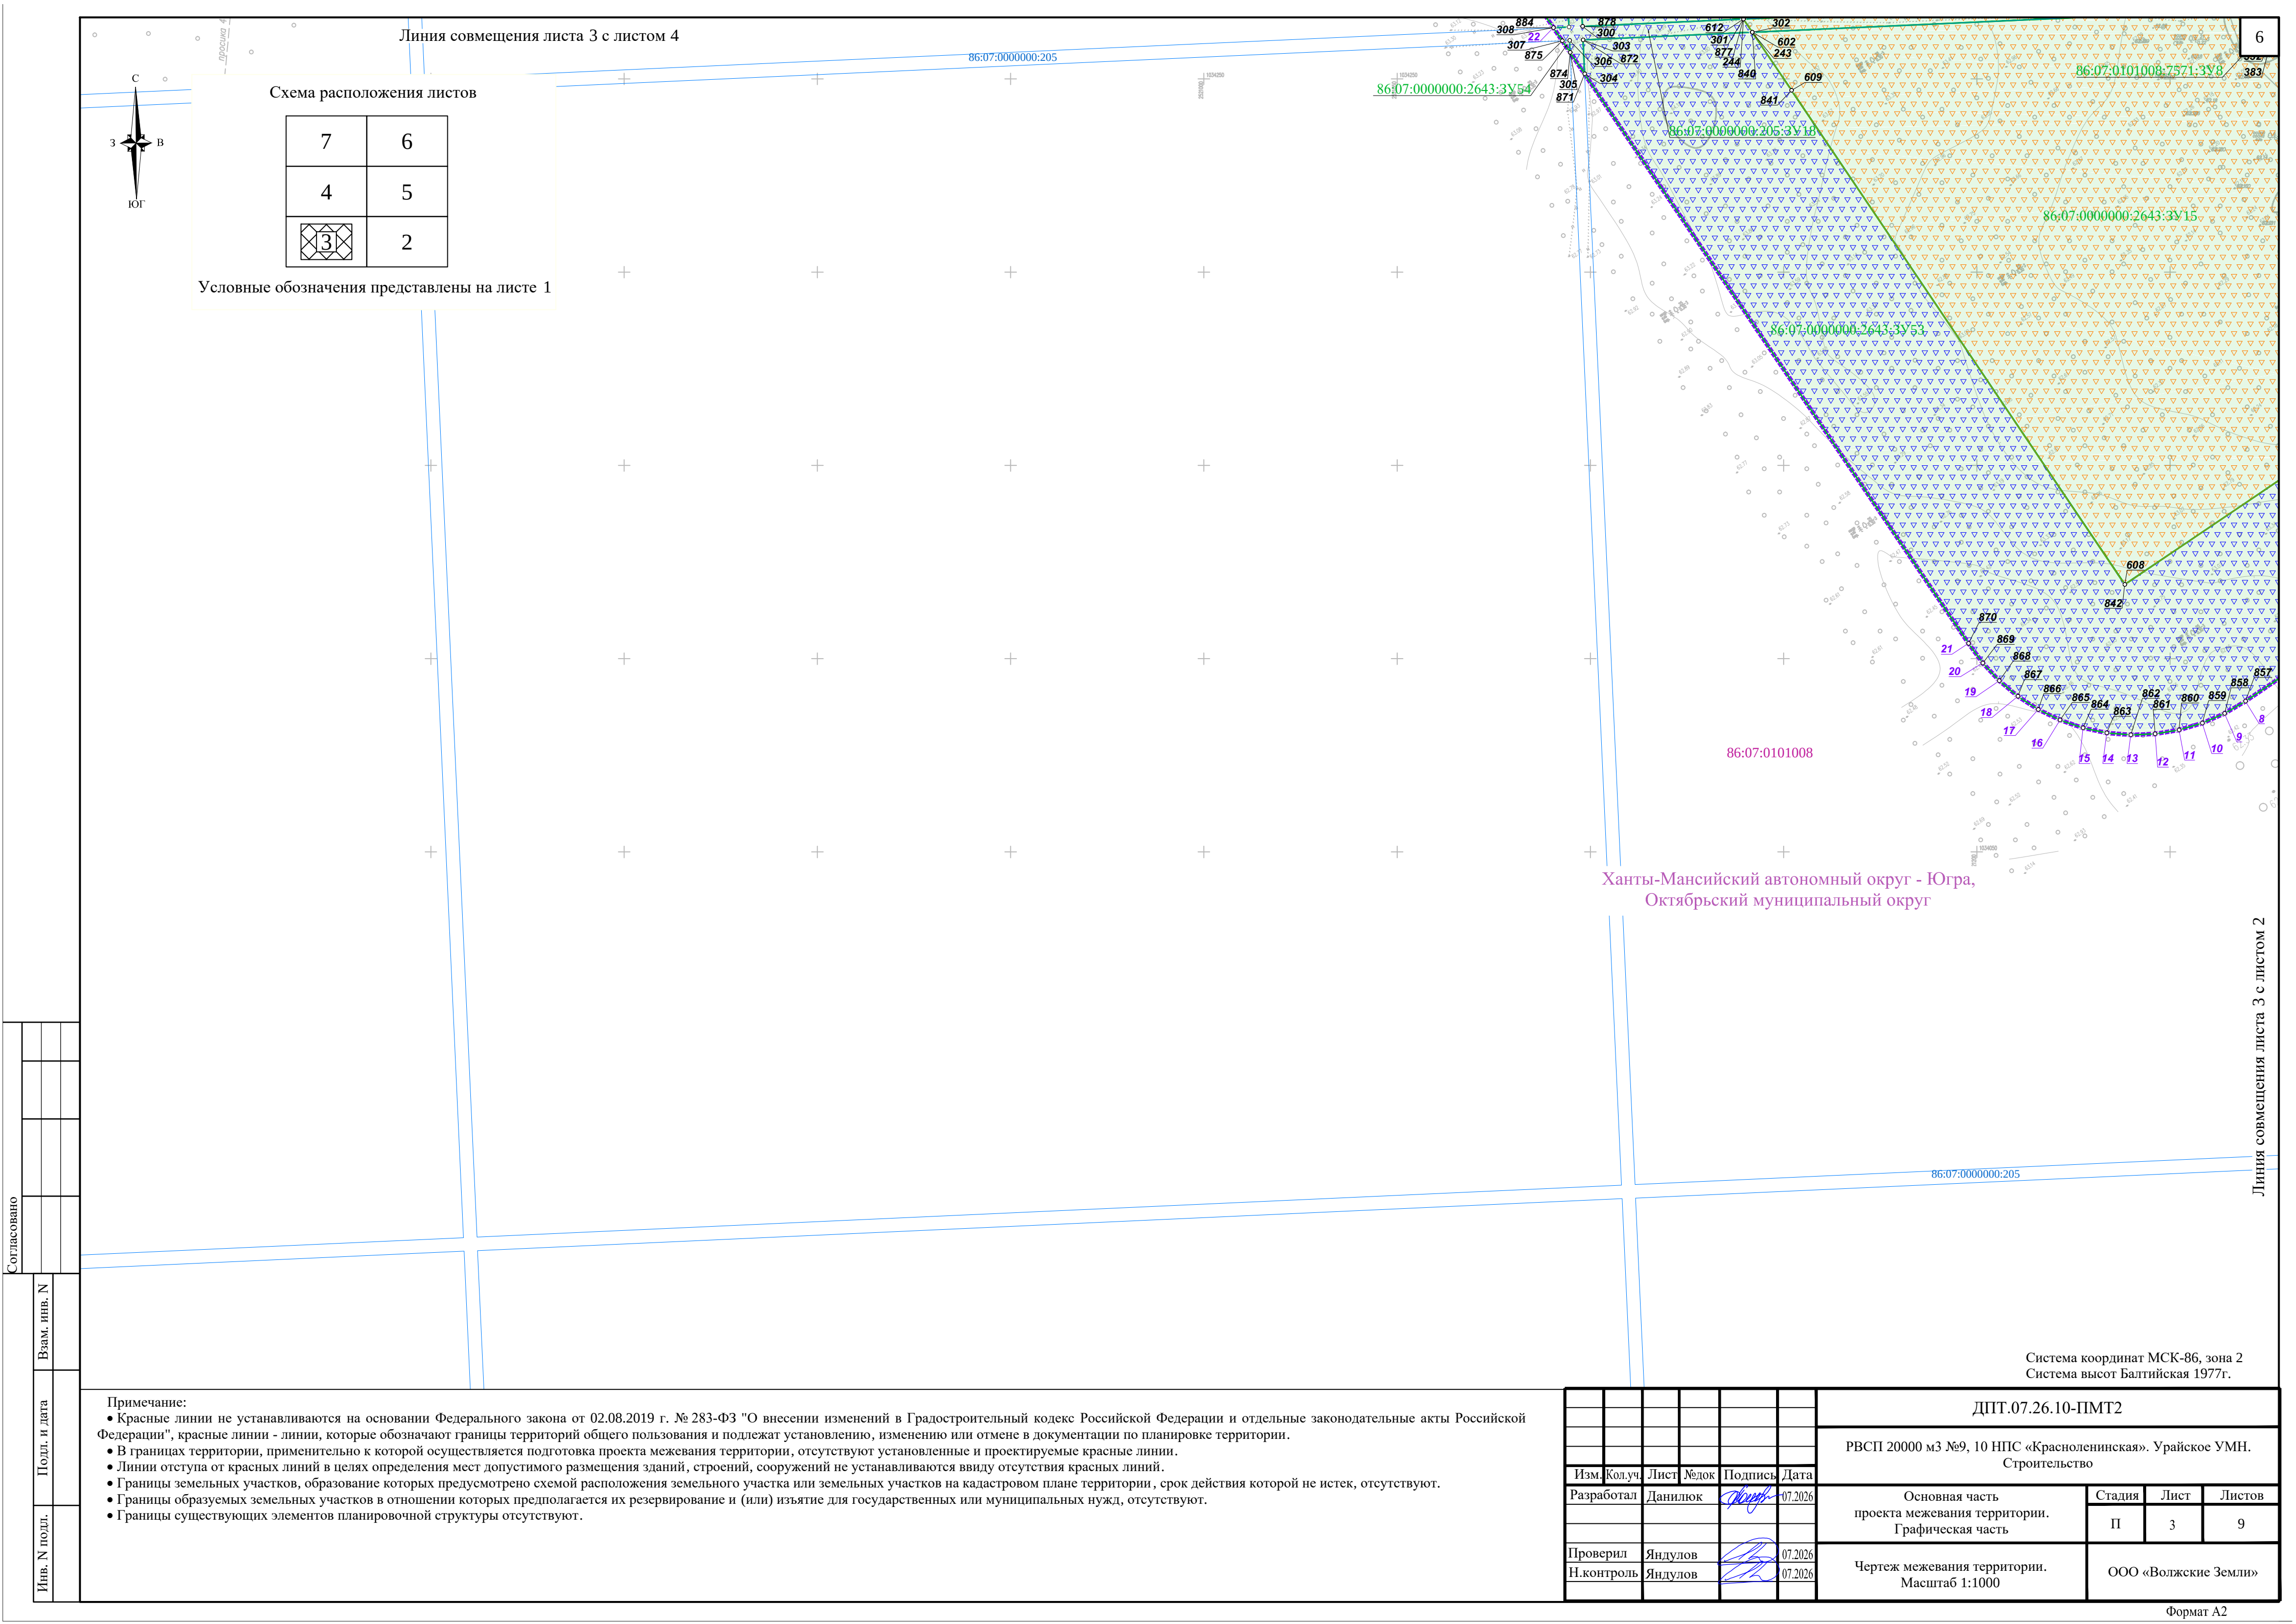

Линия совмещения листа 3 с листом 4

Схема расположения листов

7	6
4	5
	2


Условные обозначения представлены на листе 1

Ханты-Мансийский автономный округ - Югра,
Октябрьский муниципальный округ

Система координат МСК-86, зона 2
Система высот Балтийская 1977г.

- Примечание:
- Красные линии не устанавливаются на основании Федерального закона от 02.08.2019 г. № 283-ФЗ "О внесении изменений в Градостроительный кодекс Российской Федерации и отдельные законодательные акты Российской Федерации", красные линии - линии, которые обозначают границы территорий общего пользования и подлежат установлению, изменению или отмене в документации по планировке территории.
 - В границах территории, применительно к которой осуществляется подготовка проекта межевания территории, отсутствуют установленные и проектируемые красные линии.
 - Линии отступа от красных линий в целях определения мест допустимого размещения зданий, строений, сооружений не устанавливаются ввиду отсутствия красных линий.
 - Границы земельных участков, образование которых предусмотрено схемой расположения земельного участка или земельных участков на кадастровом плане территории, срок действия которой не истек, отсутствуют.
 - Границы образуемых земельных участков в отношении которых предполагается их резервирование и (или) изъятие для государственных или муниципальных нужд, отсутствуют.
 - Границы существующих элементов планировочной структуры отсутствуют.

							ДПТ.07.26.10-ПМТ2			
							РВСП 20000 м3 №9, 10 НПС «Красноленинская». Урайское УМН. Строительство			
Изм.	Колуч.	Лист	Мелок	Подпись	Дата	Основная часть проекта межевания территории. Графическая часть		Стадия	Лист	Листов
Разработал	Данилюк				07.2026			П	3	9
Проверил	Яндулов				07.2026	Чертеж межевания территории. Масштаб 1:1000		ООО «Волжские Земли»		
Н.контроль	Яндулов				07.2026					

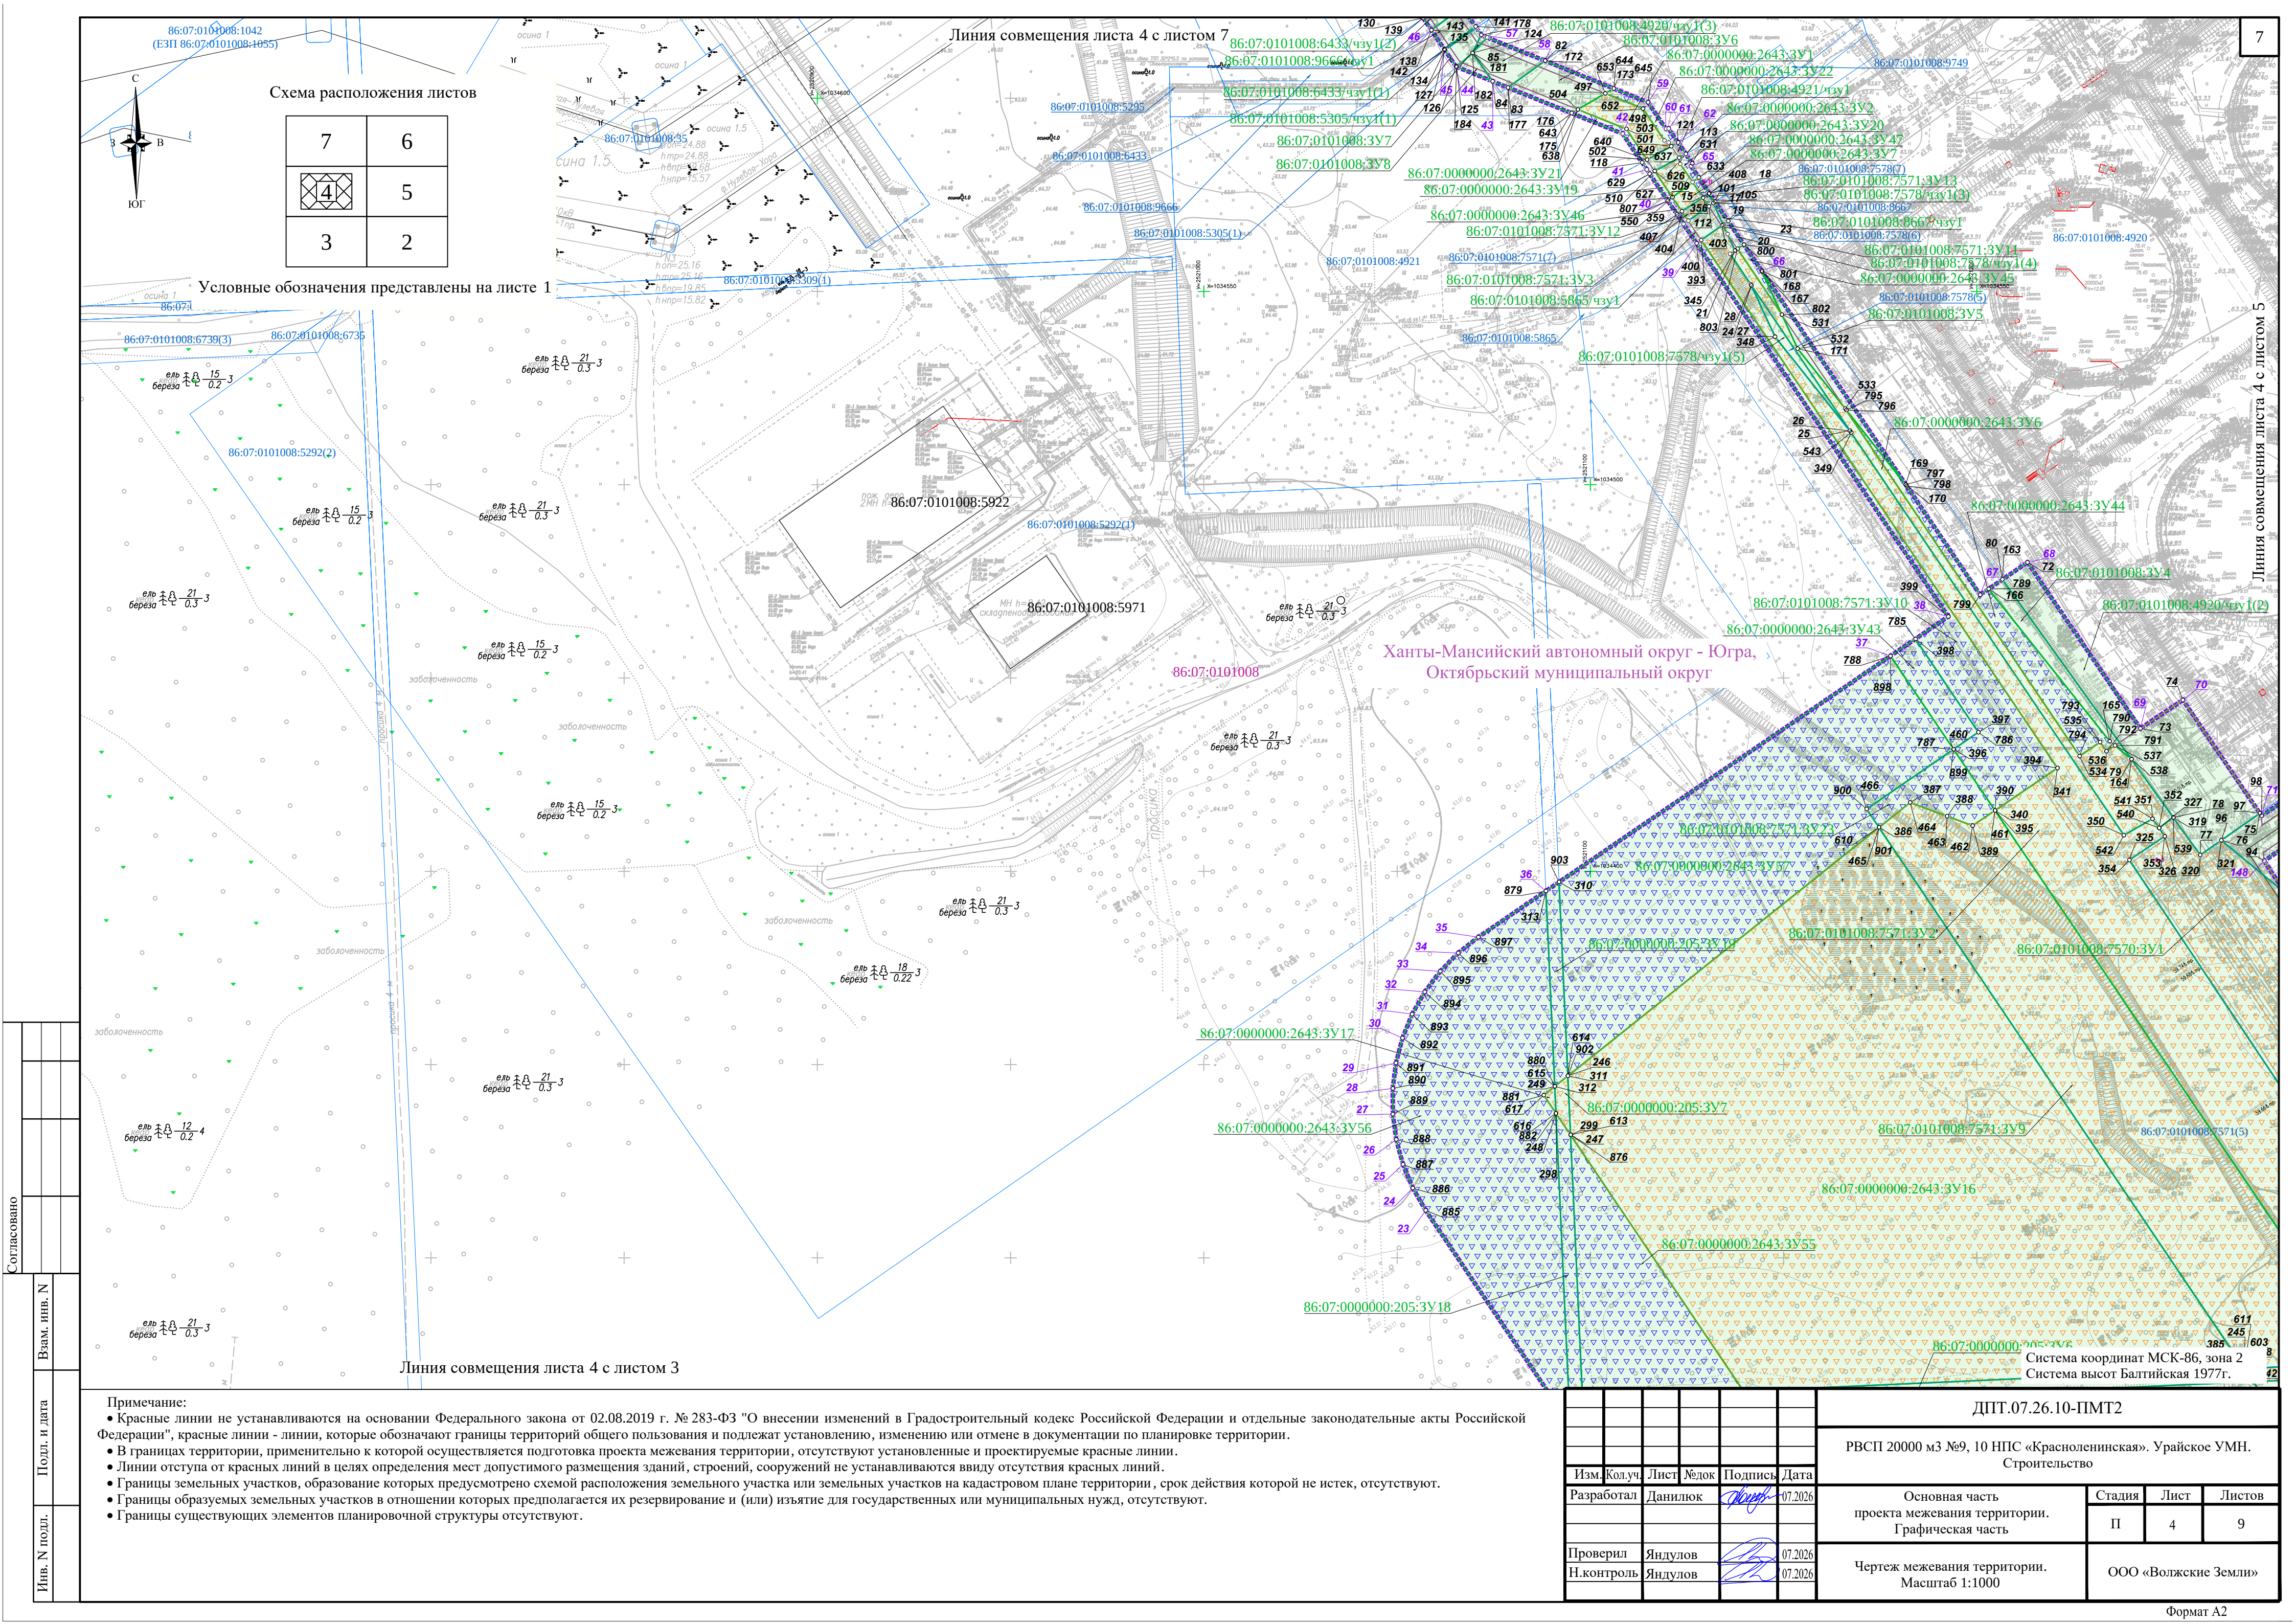

86:07:0101008:1042
(ЕЗП 86:07:0101008:1055)

Схема расположения листов

7	6
	5
3	2

Условные обозначения представлены на листе 1

Линия совмещения листа 4 с листом 7

Линия совмещения листа 4 с листом 3

- Примечание:
- Красные линии не устанавливаются на основании Федерального закона от 02.08.2019 г. № 283-ФЗ "О внесении изменений в Градостроительный кодекс Российской Федерации и отдельные законодательные акты Российской Федерации", красные линии - линии, которые обозначают границы территорий общего пользования и подлежат установлению, изменению или отмене в документации по планировке территории.
 - В границах территории, применительно к которой осуществляется подготовка проекта межевания территории, отсутствуют установленные и проектируемые красные линии.
 - Линии отступа от красных линий в целях определения мест допустимого размещения зданий, строений, сооружений не устанавливаются ввиду отсутствия красных линий.
 - Границы земельных участков, образование которых предусмотрено схемой расположения земельного участка или земельных участков на кадастровом плане территории, срок действия которой не истек, отсутствуют.
 - Границы образуемых земельных участков в отношении которых предполагается их резервирование и (или) изъятие для государственных или муниципальных нужд, отсутствуют.
 - Границы существующих элементов планировочной структуры отсутствуют.

Ханты-Мансийский автономный округ - Югра,
Октябрьский муниципальный округ

Система координат МСК-86, зона 2
Система высот Балтийская 1977г.

ДПТ.07.26.10-ПМТ2


РВСП 20000 м3 №9, 10 НПС «Красноленинская». Урайское УМН.
Строительство

Основная часть проекта межевания территории. Графическая часть	Стадия П	Лист 4	Листов 9
--	-------------	-----------	-------------


Чертеж межевания территории.
Масштаб 1:1000

ООО «Волжские Земли»

Формат А2

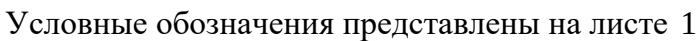

Система координат МСК-86, зона 2
Система высот Балтийская 1977г.

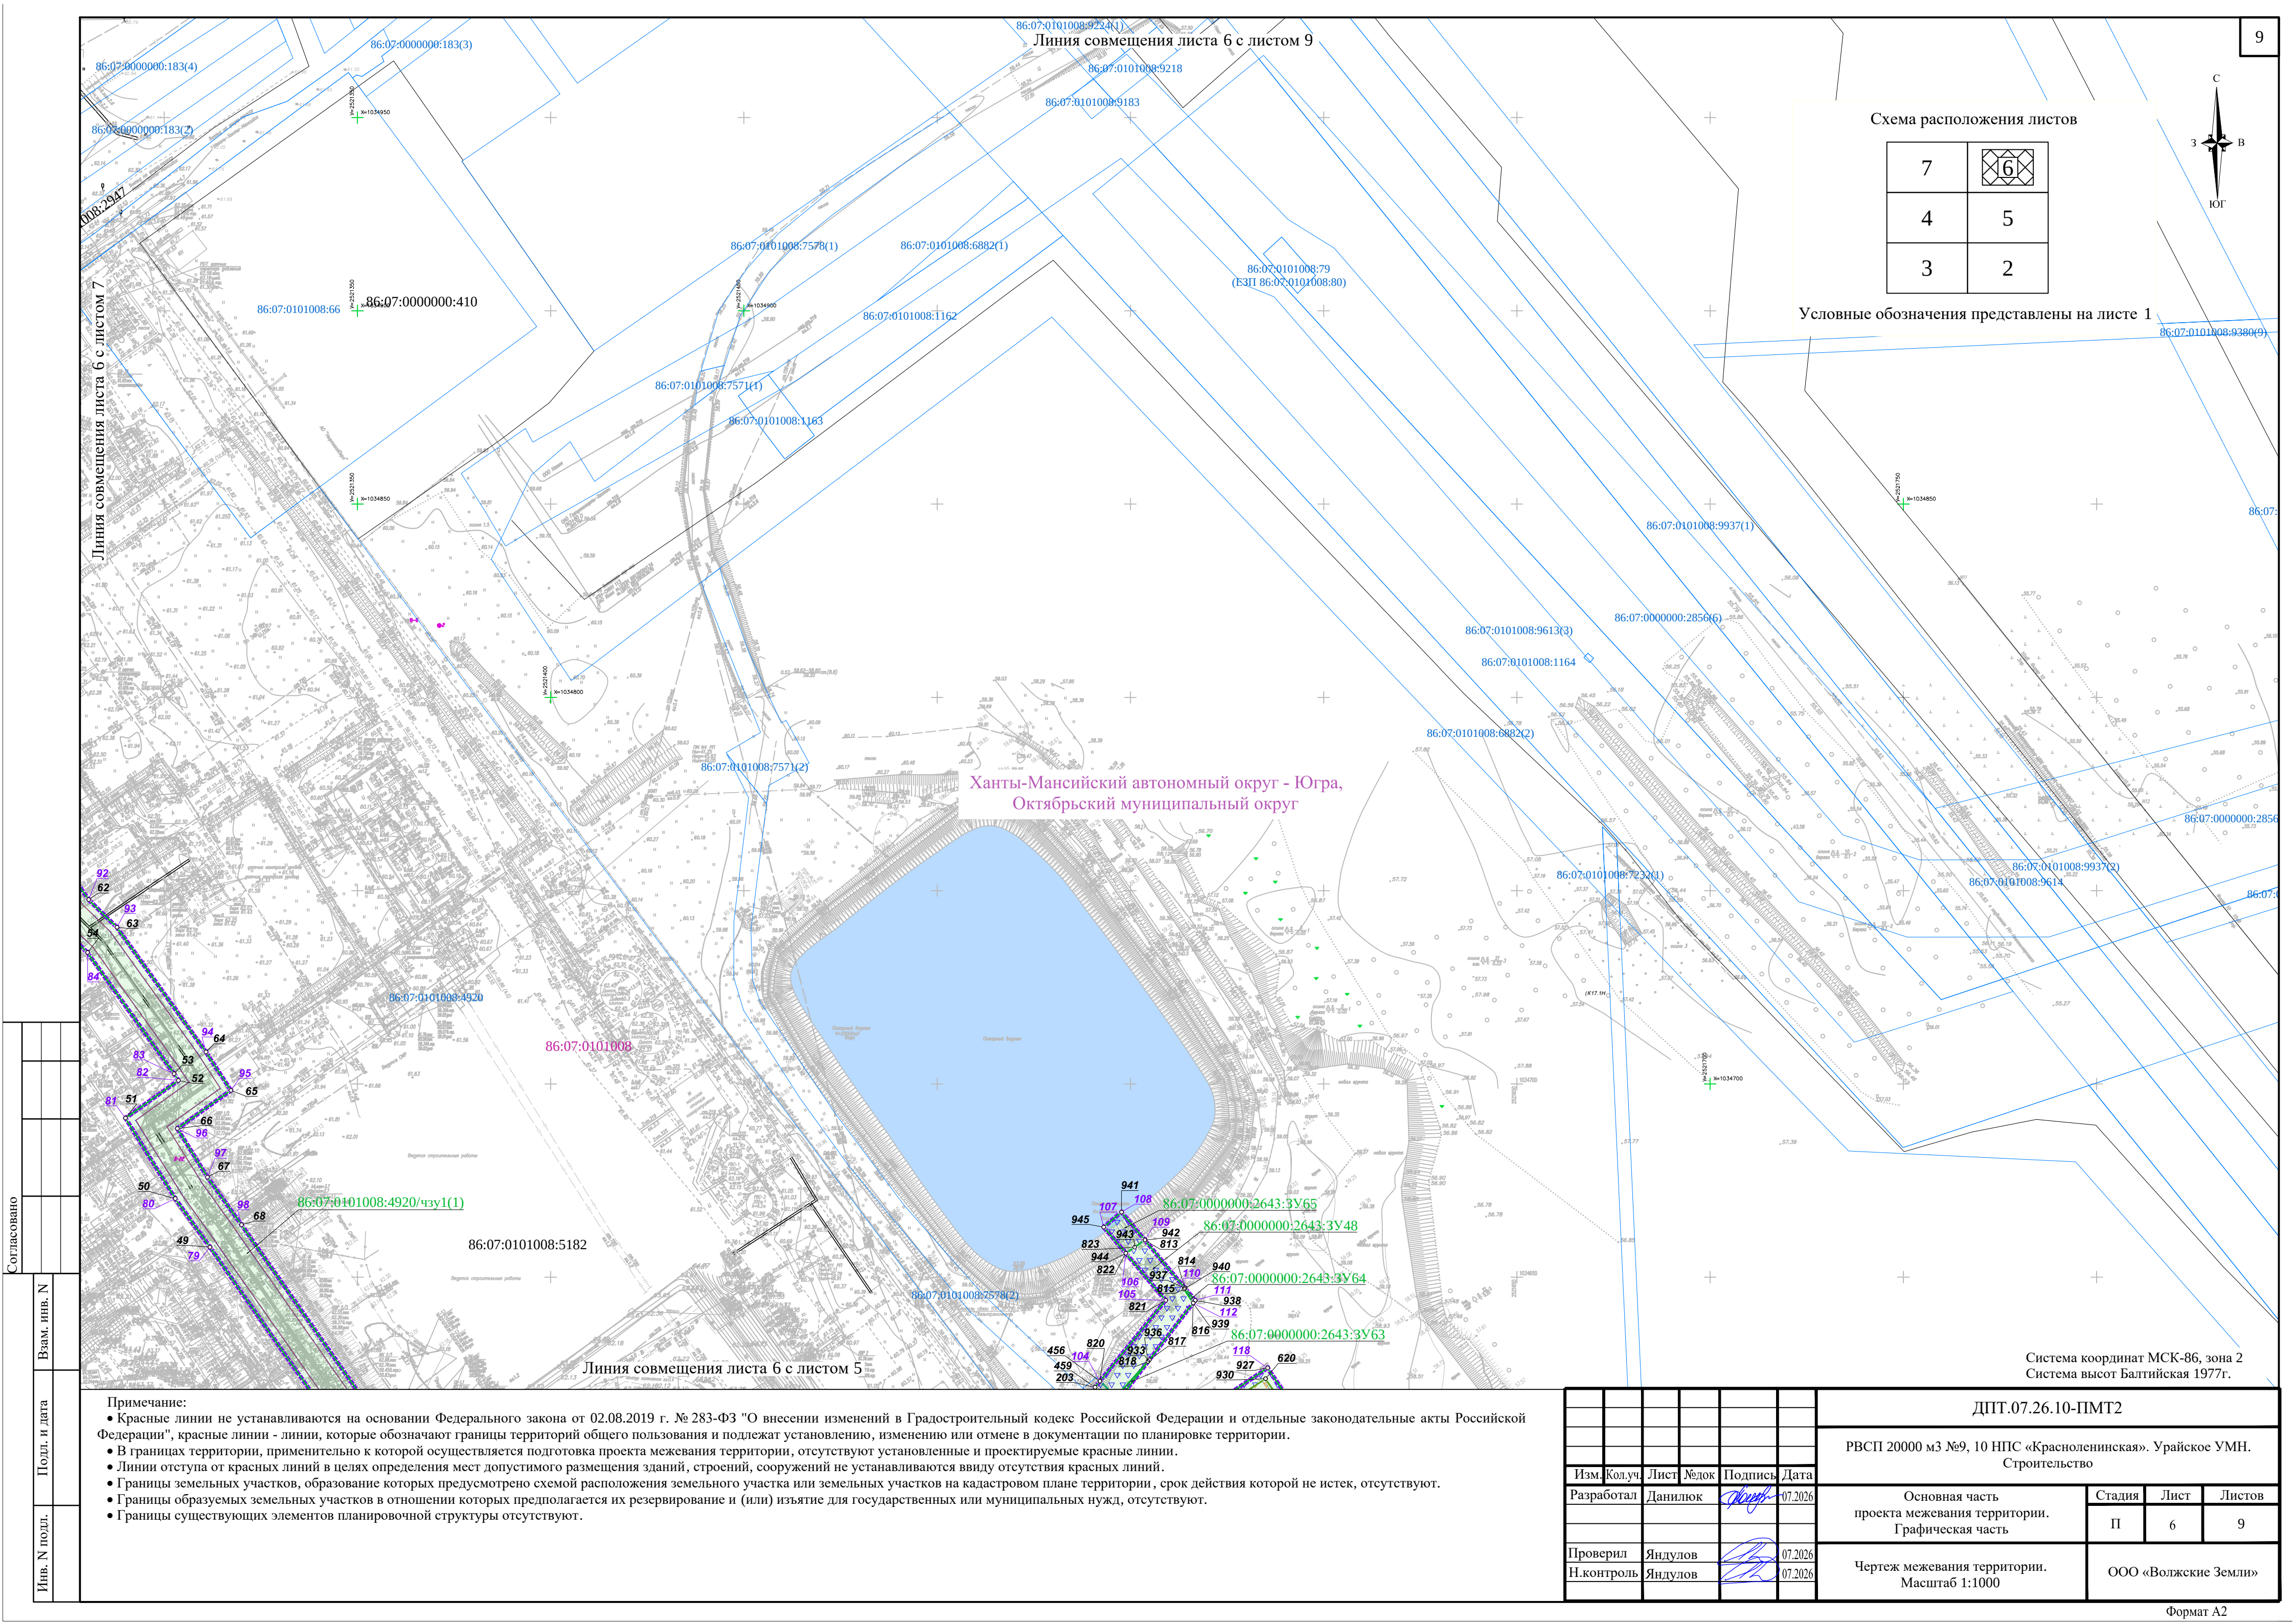


Согласовано		
Инов. N подл.	Взам. инв. N	
	Подл. и дата	

Примечание:

- Красные линии не устанавливаются на основании Федерального закона от 02.08.2019 г. № 283-ФЗ "О внесении изменений в Градостроительный кодекс Российской Федерации и отдельные законодательные акты Российской Федерации", красные линии - линии, которые обозначают границы территорий общего пользования и подлежат установлению, изменению или отмене в документации по планировке территории.
- В границах территории, применительно к которой осуществляется подготовка проекта межевания территории, отсутствуют установленные и проектируемые красные линии.
- Линии отступа от красных линий в целях определения мест допустимого размещения зданий, строений, сооружений не устанавливаются ввиду отсутствия красных линий.
- Границы земельных участков, образование которых предусмотрено схемой расположения земельного участка или земельных участков на кадастровом плане территории, срок действия которой не истек, отсутствуют.
- Границы образуемых земельных участков в отношении которых предполагается их резервирование и (или) изъятие для государственных или муниципальных нужд, отсутствуют.
- Границы существующих элементов планировочной структуры отсутствуют.

						ДПТ.07.26.10-ПМТ2			
						РВСП 20000 м3 №9, 10 НПС «Красноленинская». Урайское УМН. Строительство			
Изм.	Кол.уч.	Лист	№док	Подпись	Дата	Основная часть проекта межевания территории. Графическая часть	Стадия	Лист	Листов
Разработал		Данилюк			07.2026		П	6	9
Проверил	Яндулов				07.2026	Чертеж межевания территории. Масштаб 1:1000	ООО «Волжские Земли»		
Н.контроль	Яндулов				07.2026				

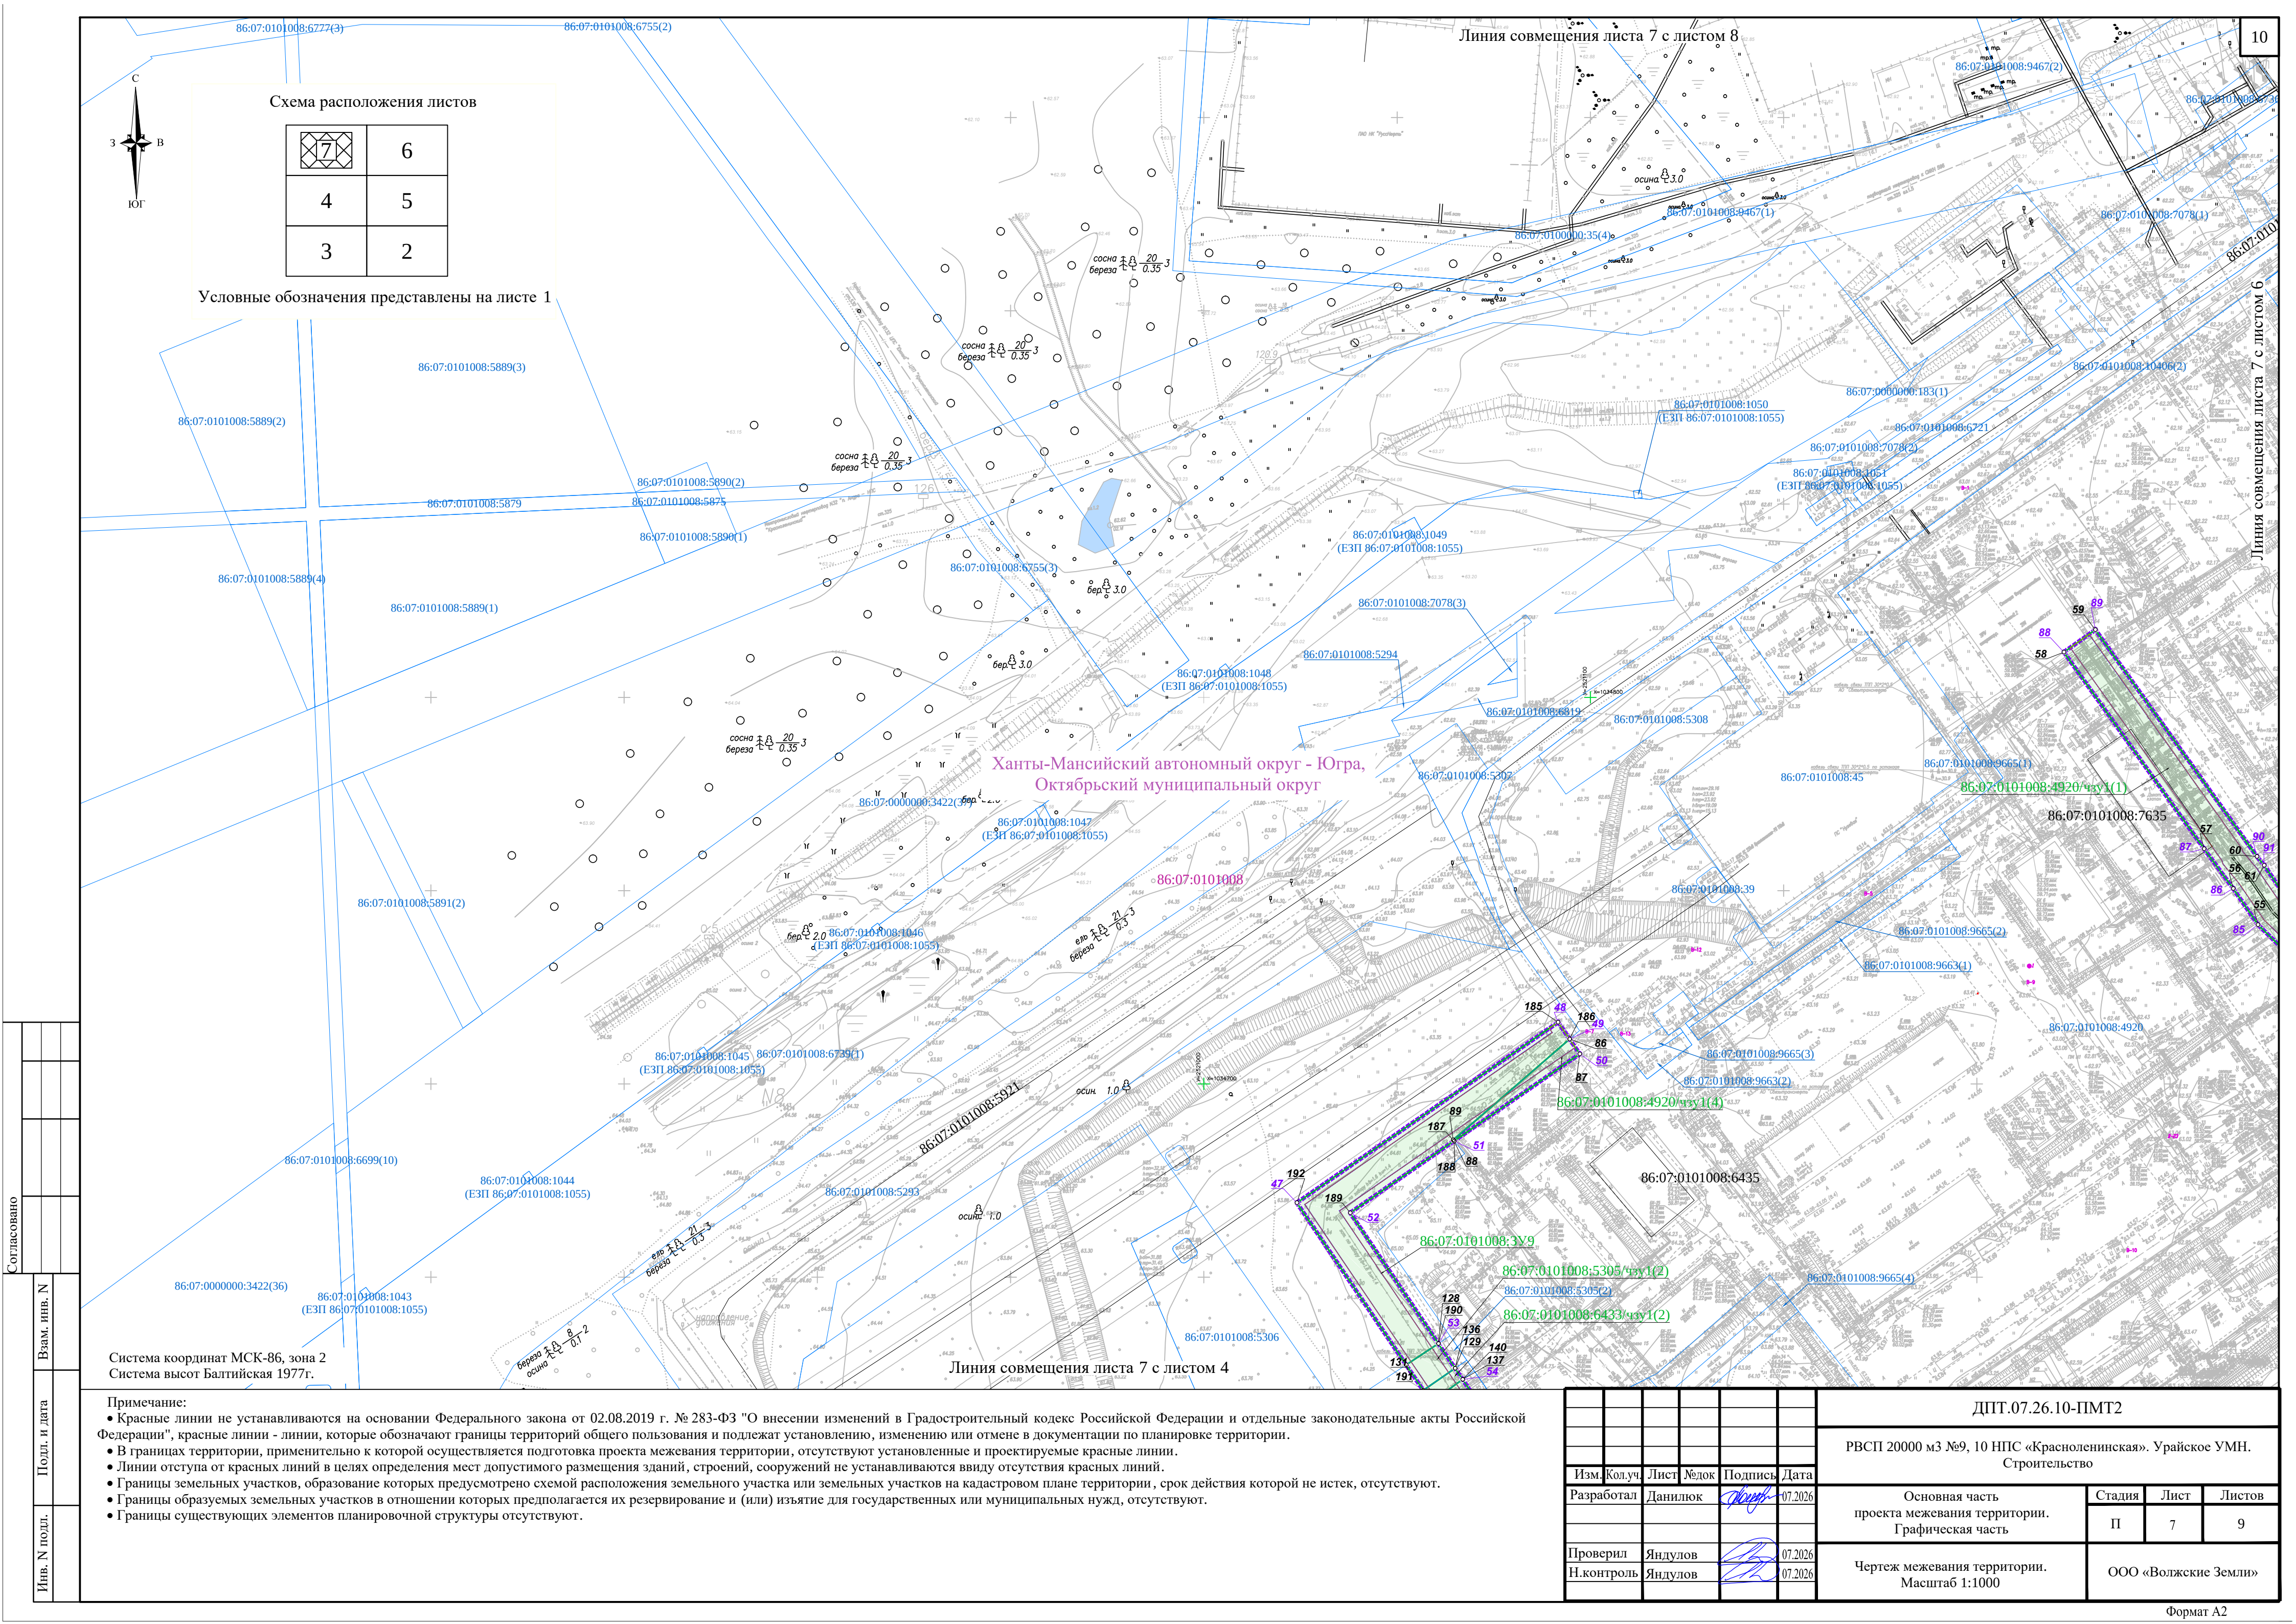

Согласовано			Взам. инв. N		
Подл. и дата			Инв. N подл.		

Система координат МСК-86, зона 2
Система высот Балтийская 1977г.

Примечание:
• Красные линии не устанавливаются на основании Федерального закона от 02.08.2019 г. № 283-ФЗ "О внесении изменений в Градостроительный кодекс Российской Федерации и отдельные законодательные акты Российской Федерации", красные линии - линии, которые обозначают границы территорий общего пользования и подлежат установлению, изменению или отмене в документации по планировке территории.
• В границах территории, применительно к которой осуществляется подготовка проекта межевания территории, отсутствуют установленные и проектируемые красные линии.
• Линии отступа от красных линий в целях определения мест допустимого размещения зданий, строений, сооружений не устанавливаются ввиду отсутствия красных линий.
• Границы земельных участков, образование которых предусмотрено схемой расположения земельного участка или земельных участков на кадастровом плане территории, срок действия которой не истек, отсутствуют.
• Границы образуемых земельных участков в отношении которых предполагается их резервирование и (или) изъятие для государственных или муниципальных нужд, отсутствуют.
• Границы существующих элементов планировочной структуры отсутствуют.

ДПТ.07.26.10-ПМТ2					
РВСП 20000 м3 №9, 10 НПС «Красноленинская». Урайское УМН. Строительство					
Основная часть проекта межевания территории. Графическая часть			Стадия	Лист	Листов
			П	7	9
Проверил Яндулов			07.2026		
Н.контроль Яндулов			07.2026		
Чертеж межевания территории. Масштаб 1:1000			ООО «Волжские Земли»		