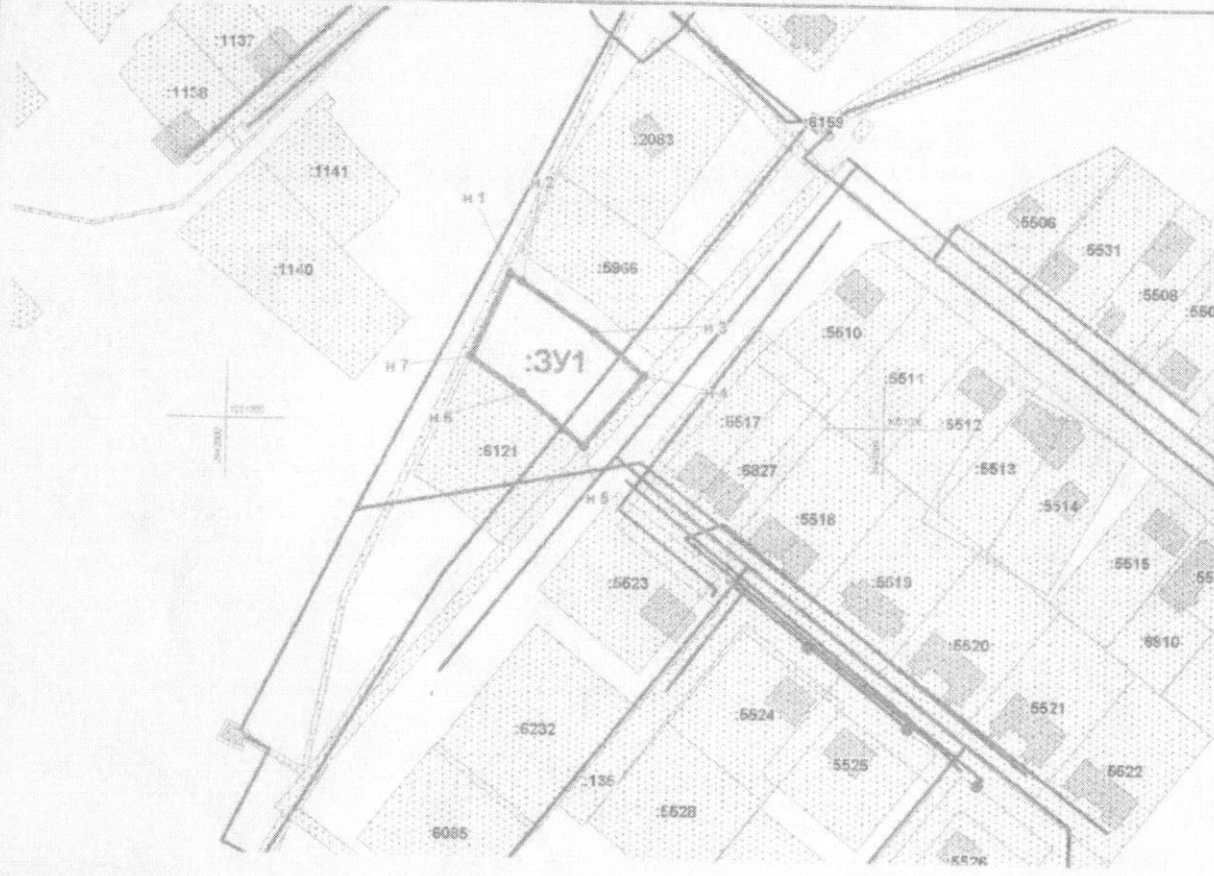


УТВЕРЖДЕНА
 постановлением Администрации Октябрьского района
 от _____ 2025г. № _____

Схема расположения земельного участка или
 земельных участков на кадастровом плане территории

Условный номер земельного участка: :3У1			Система координат: МСК-86, 2-я шестиградусная зона		Кадастровый квартал: 86:07:0101004
Площадь земельного участка: 1 320 кв.м.					
Обозначение характерных точек границ	Координаты, м				
1	X	Y			
н 1	2	3			
н 1	1 061 045,10	2 442 085,96			
н 2	1 061 042,74	2 442 089,50			
н 3	1 061 028,08	2 442 111,49			
н 4	1 061 014,85	2 442 126,92			
н 5	1 060 993,36	2 442 109,15			
н 6	1 061 009,09	2 442 090,03			
н 7	1 061 019,78	2 442 074,32			
н 1	1 061 045,10	2 442 085,96			
			Масштаб 1:2000 		
			Условные обозначения: - граница образуемого земельного участка		