


# Схема расположения земельного участка или земельных участков на кадастровом плане территории

| Условный номер земельного участка: <u>3У1</u> |   |               |              |
|-----------------------------------------------|---|---------------|--------------|
| Площадь земельного участка: <u>1499 кв.м.</u> |   |               |              |
| Обозначение<br>характерных<br>точек границ    | I | Координаты, м |              |
|                                               |   | X             | Y            |
|                                               | 2 | 3             |              |
| н 1                                           |   | 1 019 213,64  | 2 575 710,23 |
| н 2                                           |   | 1 019 209,78  | 2 575 720,37 |
| н 3                                           |   | 1 019 196,43  | 2 575 756,72 |
| н 4                                           |   | 1 019 167,80  | 2 575 746,80 |
| н 5                                           |   | 1 019 185,56  | 2 575 699,90 |
| н 1                                           |   | 1 019 213,64  | 2 575 710,23 |

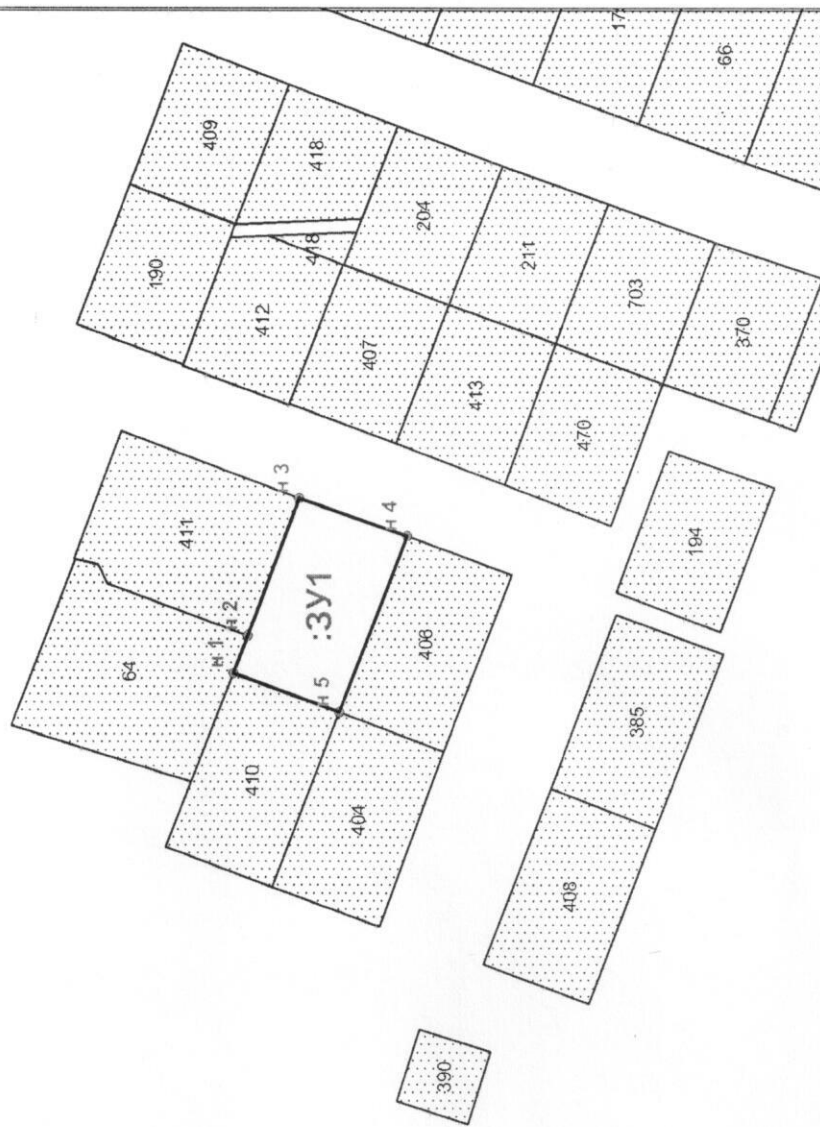


Масштаб 1:2000

## Условные обозначения:

- граница образуемого земельного участка
- 86:07:0102005 - надпись номера кадастрового квартала
- н1,... - надпись номеров вновь образованных характерных точек

### Схема расположения земельного участка или земельных участков на кадастровом плане территории

| Условный номер земельного участка: <u>3У1</u> |               |              |  |
|-----------------------------------------------|---------------|--------------|--|
| Площадь земельного участка: <u>1503 кв.м.</u> |               |              |  |
| Обозначение<br>характерных<br>точек границ    | Координаты, м |              |  |
|                                               | X             | Y            |  |
| 1                                             | 2             | 3            |  |
| н 1                                           | 1 019 157,71  | 2 575 689,41 |  |
| н 2                                           | 1 019 139,72  | 2 575 736,57 |  |
| н 3                                           | 1 019 111,88  | 2 575 726,04 |  |
| н 4                                           | 1 019 129,05  | 2 575 679,50 |  |
| н 1                                           | 1 019 157,71  | 2 575 689,41 |  |

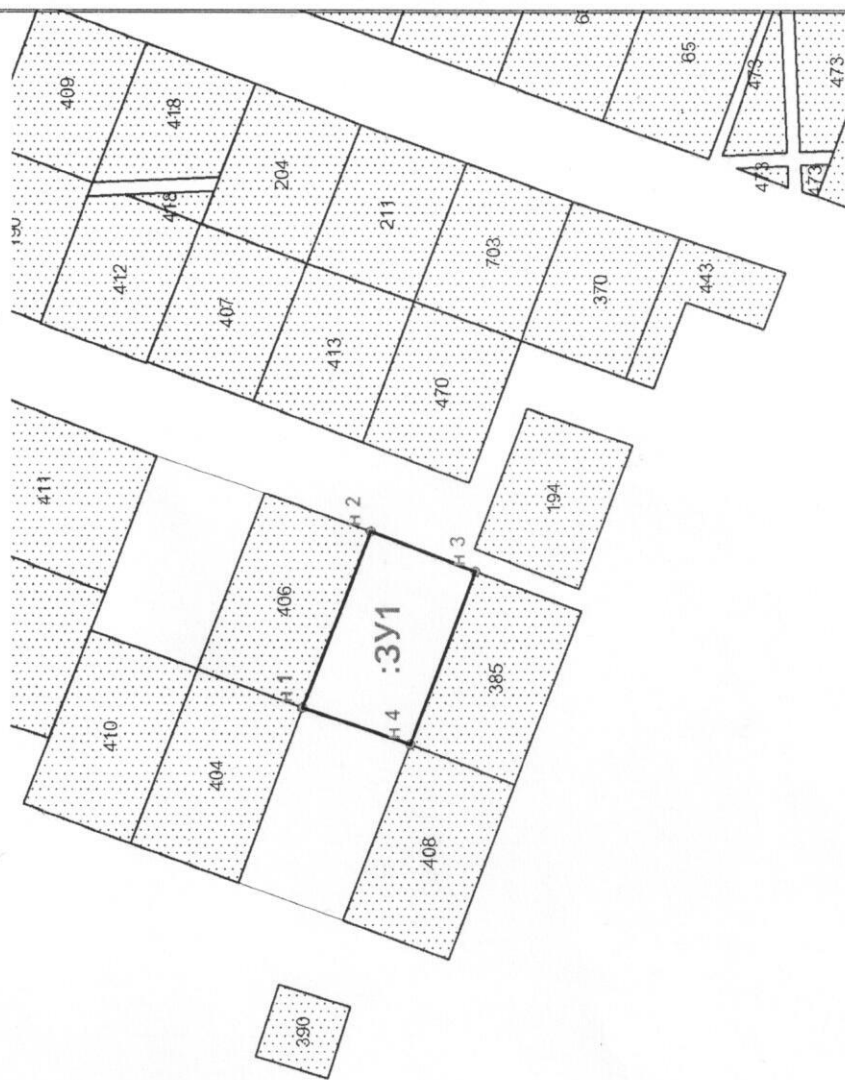

**Масштаб 1:2000**

**Условные обозначения:**

— граница образуемого земельного участка

86:07:0102005 - надпись номера кадастрового квартала

III, ... — надпись номеров вновь образованных характерных точек