

Утверждено:

Приказом _____
от « » _____ 20__ г. № _____»

Согласовано:

Главой Октябрьского района

Ханты-Мансийского автономного округа – Югры

Письмом №01-Исх-1657/26 от 01.06.2026 г.

**РОССИЙСКАЯ ФЕДЕРАЦИЯ
ООО «ВОЛЖСКИЕ ЗЕМЛИ»**

Свидетельство № СРО-И-008-30112009-00131

**Документация по планировке территории
(проект планировки территории, содержащий проект межевания территории)**

для размещения объекта АО «Транснефть-Сибирь»:

«Очистные сооружения производственно-дождевых сточных вод НПС «Красноленинская»
Урайское УМН. Реконструкция»

Ханты-Мансийский автономный округ - Югра, Октябрьский муниципальный округ

Том 2

**Основная часть проекта планировки территории.
Графическая часть**

Директор ООО «Волжские Земли»



Д.Ю. Яндулов

**САМАРА
2026**


Обозначение	Наименование	Примечание
ДПТ.04.26.06-ППТ2-С	Содержание тома 2	2
ДПТ.04.26.06-СД	Состав документации по планировке территории	3
ДПТ.04.26.06-ППТ2.1	Чертеж красных линий.	4
ДПТ.04.26.06-ППТ2.2	Чертёж границ зон планируемого размещения линейных объектов.	5-8
ДПТ.04.26.06-ППТ2.3	Чертеж границ зон планируемого размещения линейных объектов, подлежащих переносу (переустройству) из зон планируемого размещения линейных объектов	9

Согласовано

Взам. инв. №

Подпись и дата

Инв. № подл.

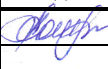						ДПТ.04.26.06-ППТ2-С			
Изм.	Кол.уч	Лист	№док.	Подп.	Дата				
Разработал	Данилюк				04.26	Содержание тома 2	Стадия	Лист	Листов
							П	1	1
Директор	Яндулов				04.26		ООО «Волжские Земли»		
Н. контр	Яндулов				04.26				

Состав документации по планировке территории

Номер тома	Обозначение	Наименование документа	Примечание
Том 1	ДПТ.04.26.06-ППТ1	Основная часть проекта планировки территории. Положение о размещении объектов трубопроводного транспорта.	-
Том 2	ДПТ.04.26.06-ППТ2	Основная часть проекта планировки территории. Графическая часть.	-
Том 3	ДПТ.04.26.06-ППТ3	Материалы по обоснованию проекта планировки территории. Пояснительная записка	-
Том 4	ДПТ.04.26.06-ППТ4	Материалы по обоснованию проекта планировки территории. Графическая часть	-
Том 5	ДПТ.04.26.06-ПМТ1	Основная часть проекта межевания территории. Текстовая часть	-
Том 6	ДПТ.04.26.06-ПМТ2	Основная часть проекта межевания территории. Чертеж межевания территории	-
Том 7	ДПТ.04.26.06-ПМТ3	Материалы по обоснованию проекта межевания территории. Пояснительная записка	-
Том 8	ДПТ.04.26.06-ПМТ4	Материалы по обоснованию проекта межевания территории. Графическая часть	-



Согласовано		

Взам. инв. №

Подпись и дата


Инв. № подл.

						ДПТ.04.26.06-СД		
Изм.	Кол.уч	Лист	№док.	Подп.	Дата	Состав документации по планировке территории		
Разработал	Данилюк				04.26			
Директор	Яндулов				04.26			
Н. контр	Яндулов				04.26			
						Стадия П Лист 1 Листов 1		
						ООО «Волжские Земли»		

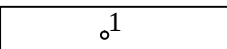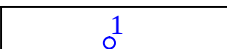	- Границы территории, в отношении которой осуществляется подготовка проекта планировки
	- Границы зон планируемого размещения линейных объектов
	- Номера характерных точек границ зон планируемого размещения линейных объектов
	- Границы зон планируемого размещения временных зданий и сооружений
	- Номера характерных точек границ зон планируемого размещения временных зданий и сооружений
	- Границы зон планируемого размещения объектов капитального строительства, входящих в состав линейного объекта (канализация)
	- Границы зон планируемого размещения объектов капитального строительства, входящих в состав линейного объекта (кабельная линия электропередачи)
	- Границы зон планируемого размещения объектов капитального строительства, входящих в состав линейного объекта (проектируемая площадка с подъездной дорогой)
	- Границы зон планируемого размещения объектов капитального строительства, входящих в состав линейного объекта (кабель автоматики, сети связи)
	- Границы зон планируемого размещения объектов капитального строительства, входящих в состав линейного объекта (кабельная линия электрохимической защиты (ЭХЗ))


Примечание:

- В соответствии с Постановлением Правительства РФ от 12.05.2017г. № 564 "Об утверждении Положения о составе и содержании документации по планировке территории, предусматривающей размещение одного или нескольких линейных объектов" граница территории в отношении которой осуществляется подготовка проекта планировки территории определена по внешним границам максимально удаленных от планируемого маршрута прохождения линейного объекта зон с особыми условиями использования территории, которые подлежат установлению в связи с размещением этих линейных объектов.
- Граница зон планируемого размещения линейных объектов определена в соответствии с нормами отвода земельных участков для конкретных видов линейных объектов.
- Граница зон планируемого размещения временных зданий и сооружений определяется проектными решениями.
- Граница зон планируемого размещения объектов капитального строительства, проектируемых в составе линейного объекта определяются проектными решениями.
- Перечень координат характерных точек границ зон планируемого размещения линейных объектов представлен в Приложении А, Тома 1.
- Перечень координат характерных точек границ зон планируемого размещения временных зданий и сооружений представлен в Приложении Б, Тома 1.
- Граница зон планируемого размещения линейных объектов, подлежащих реконструкции в связи с изменением их местоположения отсутствуют.
- Места размещения объектов капитального строительства, входящих в состав линейного объекта, подлежат уточнению при архитектурно-строительном проектировании, но не могут выходить за границы зон планируемого размещения таких объектов, установленных проектом планировки территории.

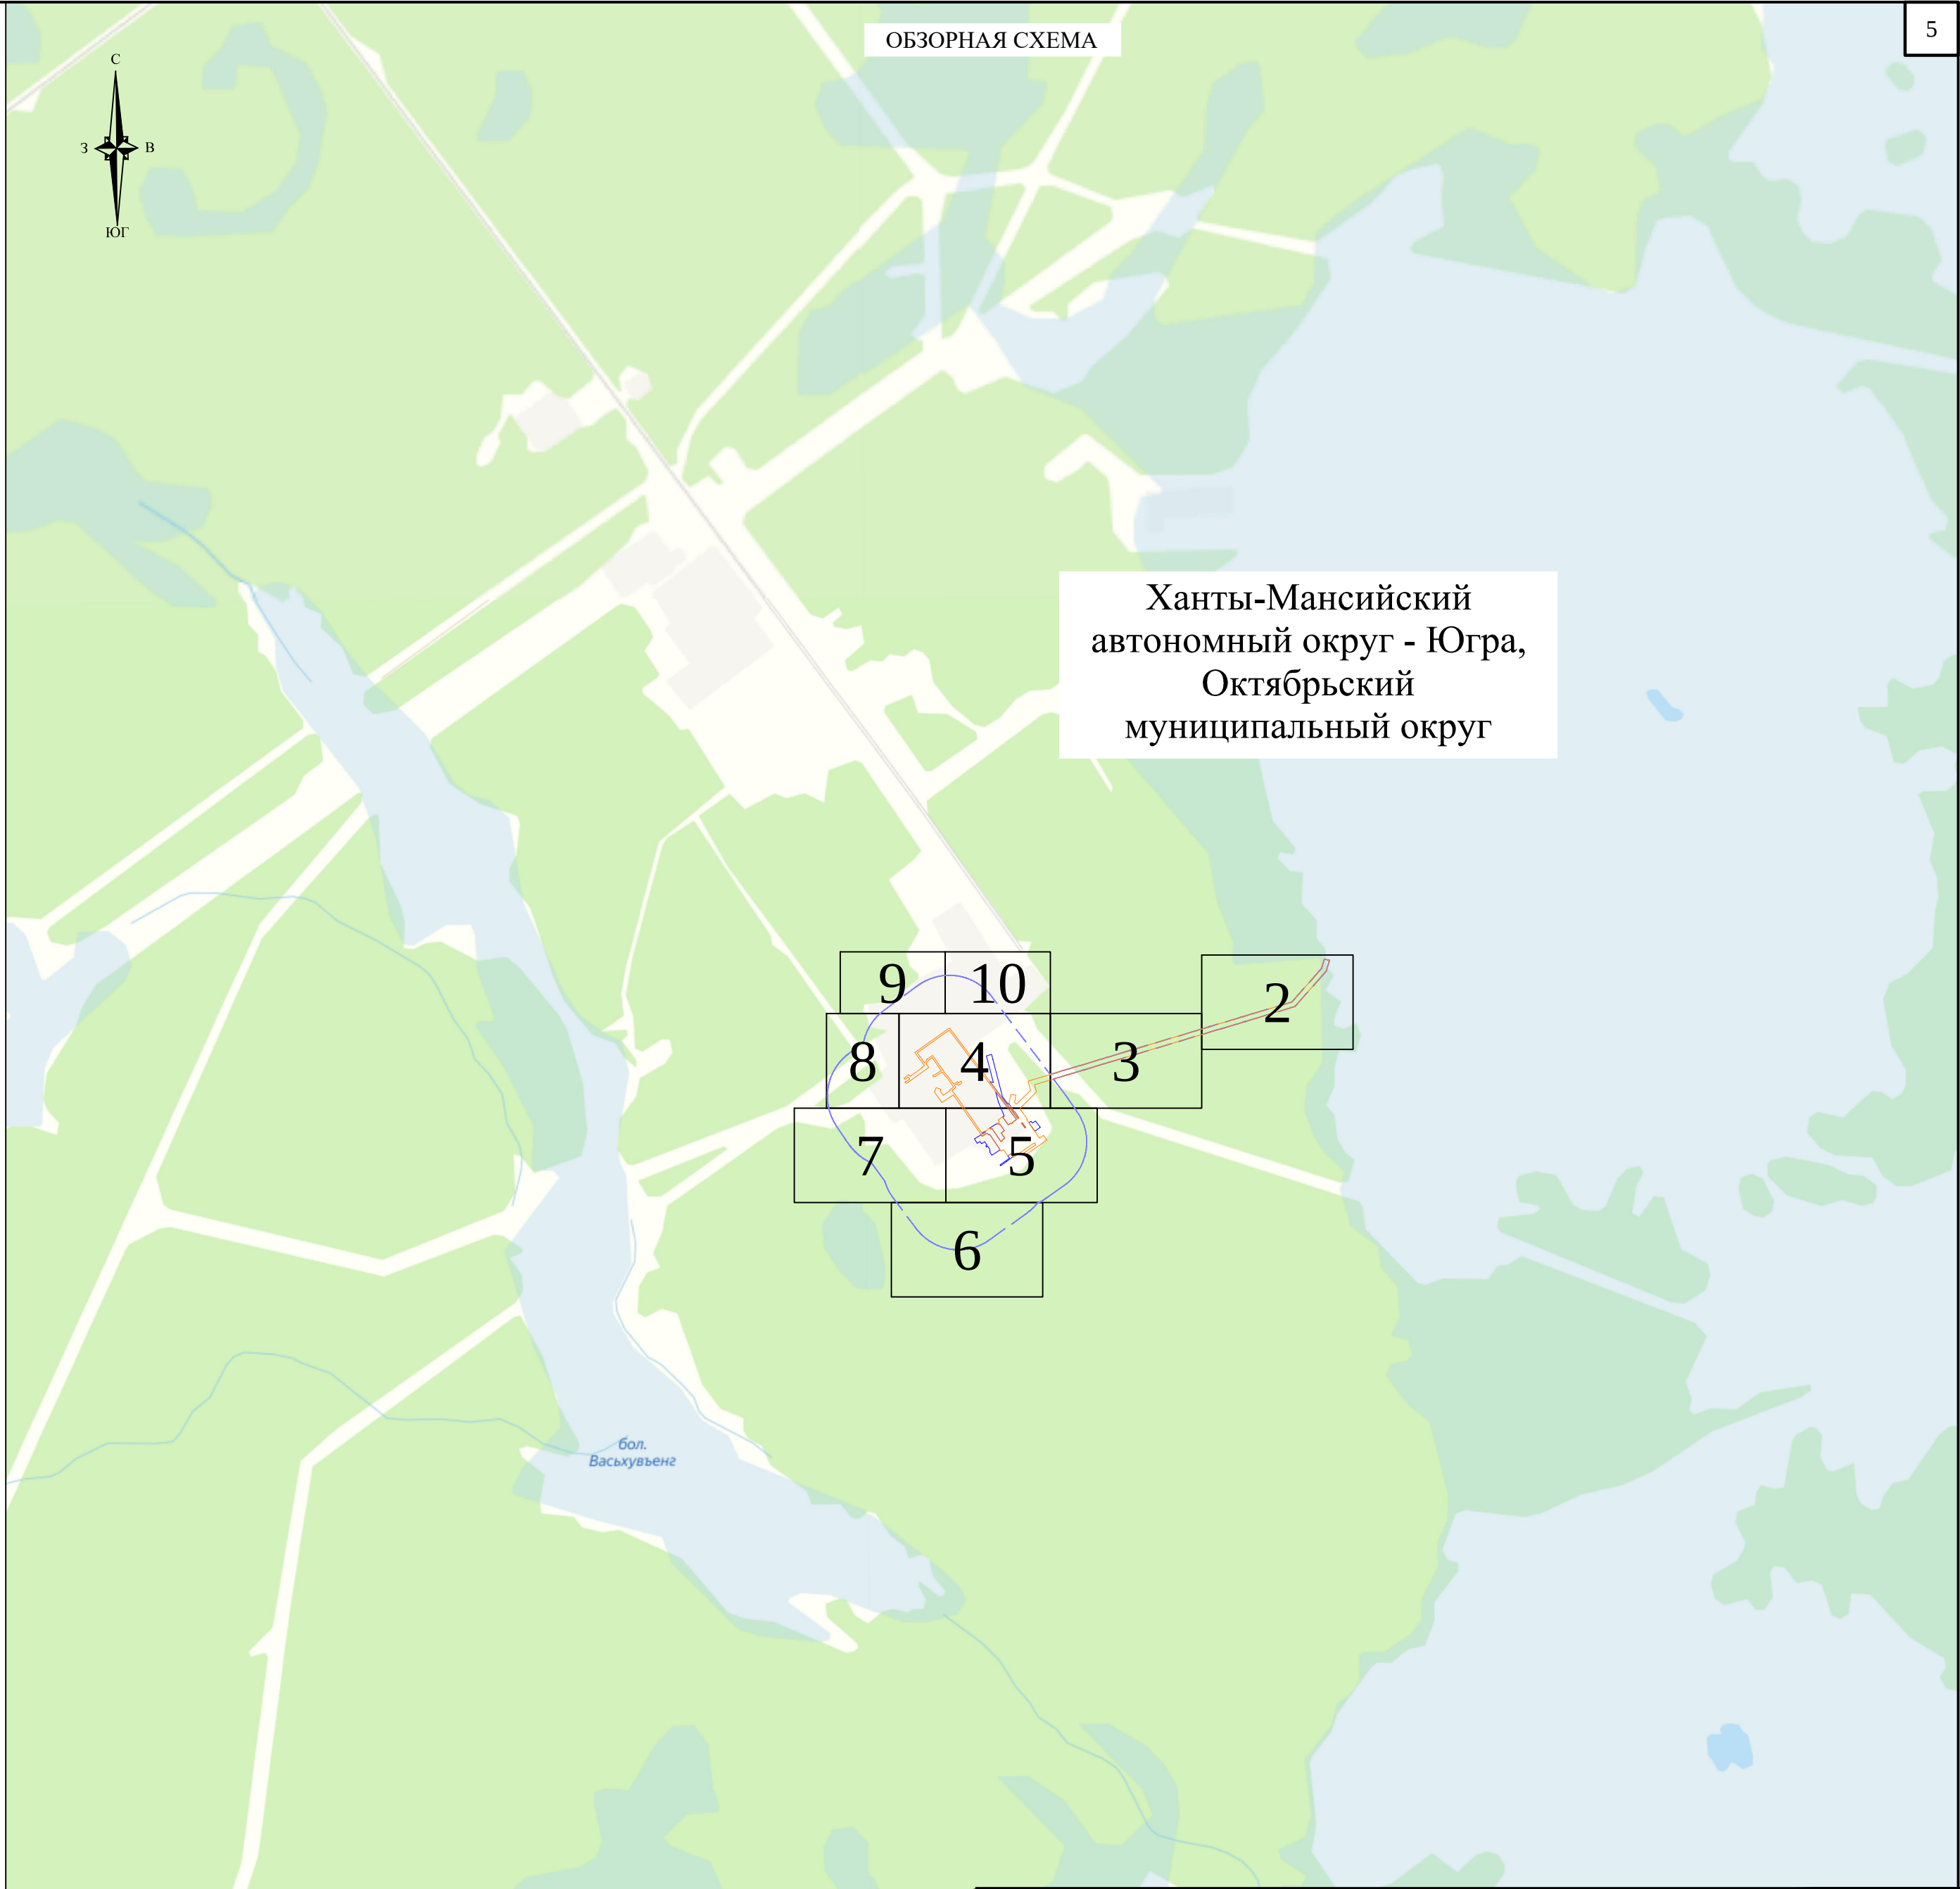


						ДПТ.04.26.06-ППТ2.2				
						Очистные сооружения производственно-дождевых сточных вод НПС «Красноленинская» Урайское УМН. Реконструкция				
Изм.	Кол.уч.	Лист	№док	Подпись	Дата	Основная часть проекта планировки территории. Графическая часть		Стадия	Лист	Листов
Разработал		Данилюк			04.2026			П	1	10
Проверил		Яндулов			04.2026	Чертеж границ зон планируемого размещения линейных объектов Масштаб 1:20000		ООО «Волжские Земли»		
Н.контроль		Яндулов			04.2026					

Линия совмещения листа 3 с листом 4

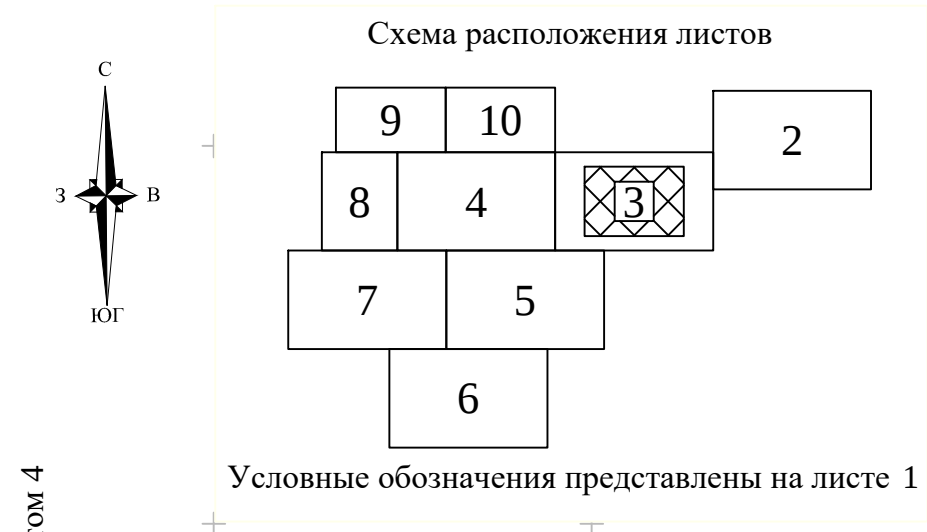

Ханты-Мансийский автономный округ - Югра,
Октябрьский муниципальный округ

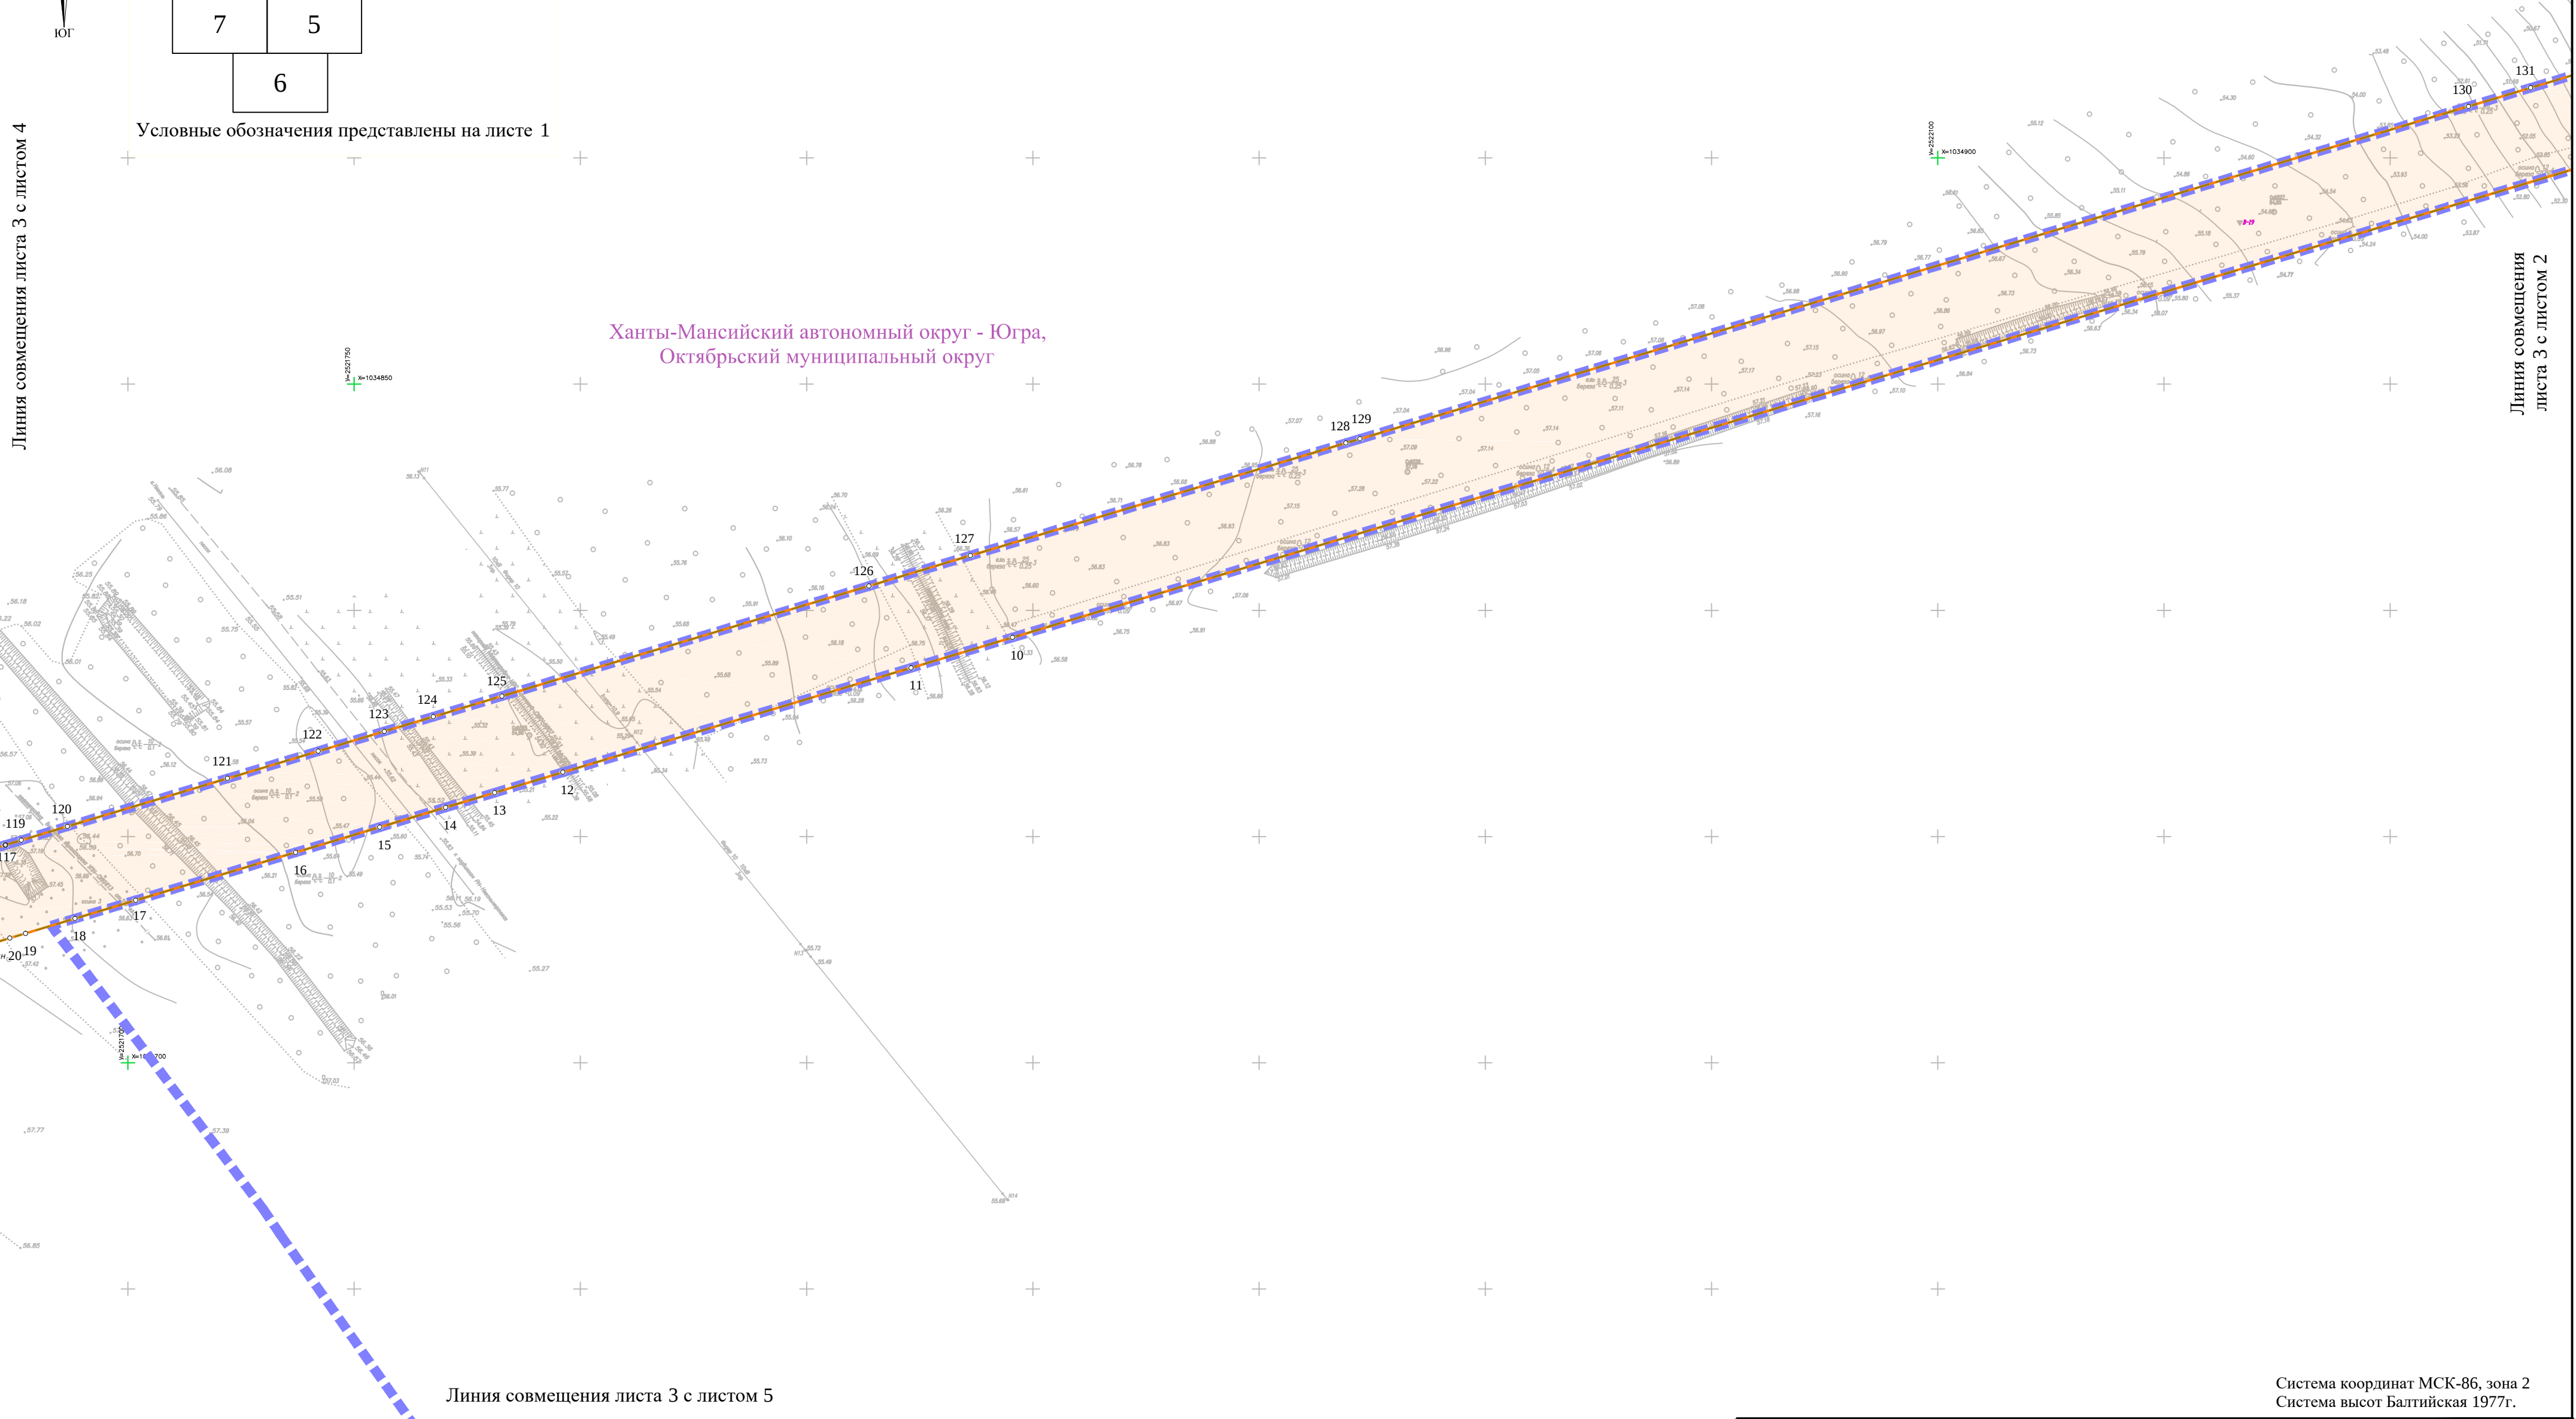

Линия совмещения
листа 3 с листом 2

Линия совмещения листа 3 с листом 5



Система координат МСК-86, зона 2
Система высот Балтийская 1977г.

Согласовано					
Инов. N подл.	Подл. и дата	Взам. инв. N			

Примечание:

- В соответствии с Постановлением Правительства РФ от 12.05.2017г. № 564 "Об утверждении Положения о составе и содержании документации по планировке территории, предусматривающей размещение одного или нескольких линейных объектов" граница территории в отношении которой осуществляется подготовка проекта планировки территории определена по внешним границам максимально удаленных от планируемого маршрута прохождения линейного объекта зон с особыми условиями использования территории, которые подлежат установлению в связи с размещением этих линейных объектов.
- Граница зон планируемого размещения линейных объектов определена в соответствии с нормами отвода земельных участков для конкретных видов линейных объектов.
- Граница зон планируемого размещения временных зданий и сооружений определяется проектными решениями.
- Граница зон планируемого размещения объектов капитального строительства, проектируемых в составе линейного объекта определяются проектными решениями.
- Перечень координат характерных точек границ зон планируемого размещения линейных объектов представлен в Приложении А, Тома 1.
- Перечень координат характерных точек границ зон планируемого размещения временных зданий и сооружений представлен в Приложении Б, Тома 1.
- Граница зон планируемого размещения линейных объектов, подлежащих реконструкции в связи с изменением их местоположения отсутствуют.
- Места размещения объектов капитального строительства, входящих в состав линейного объекта, подлежат уточнению при архитектурно-строительном проектировании, но не могут выходить за границы зон планируемого размещения таких объектов, установленных проектом планировки территории.

						ДПТ.04.26.06-ППТ2.2			
						Очистные сооружения производственно-дождевых сточных вод НПС «Красноленинская» Урайское УМН. Реконструкция			
Изм.	Кол.уч.	Лист	№ док	Подпись	Дата	Основная часть проекта планировки территории. Графическая часть	Стадия	Лист	Листов
Разработал	Данилюк				04.2026		П	3	10
Проверил	Яндулов				04.2026	Чертеж границ зон планируемого размещения линейных объектов Масштаб 1:1000	ООО «Волжские Земли»		
Н.контроль	Яндулов				04.2026				

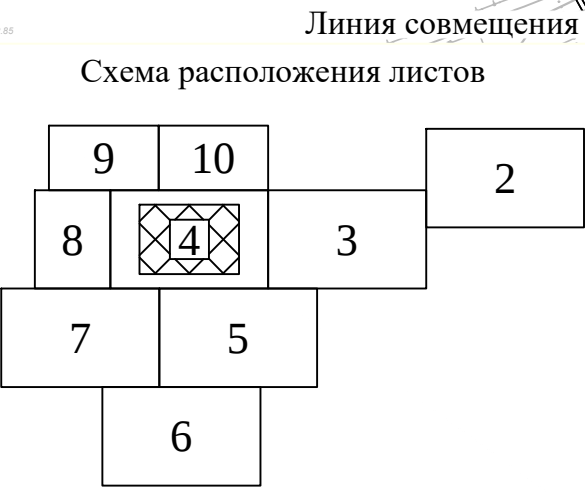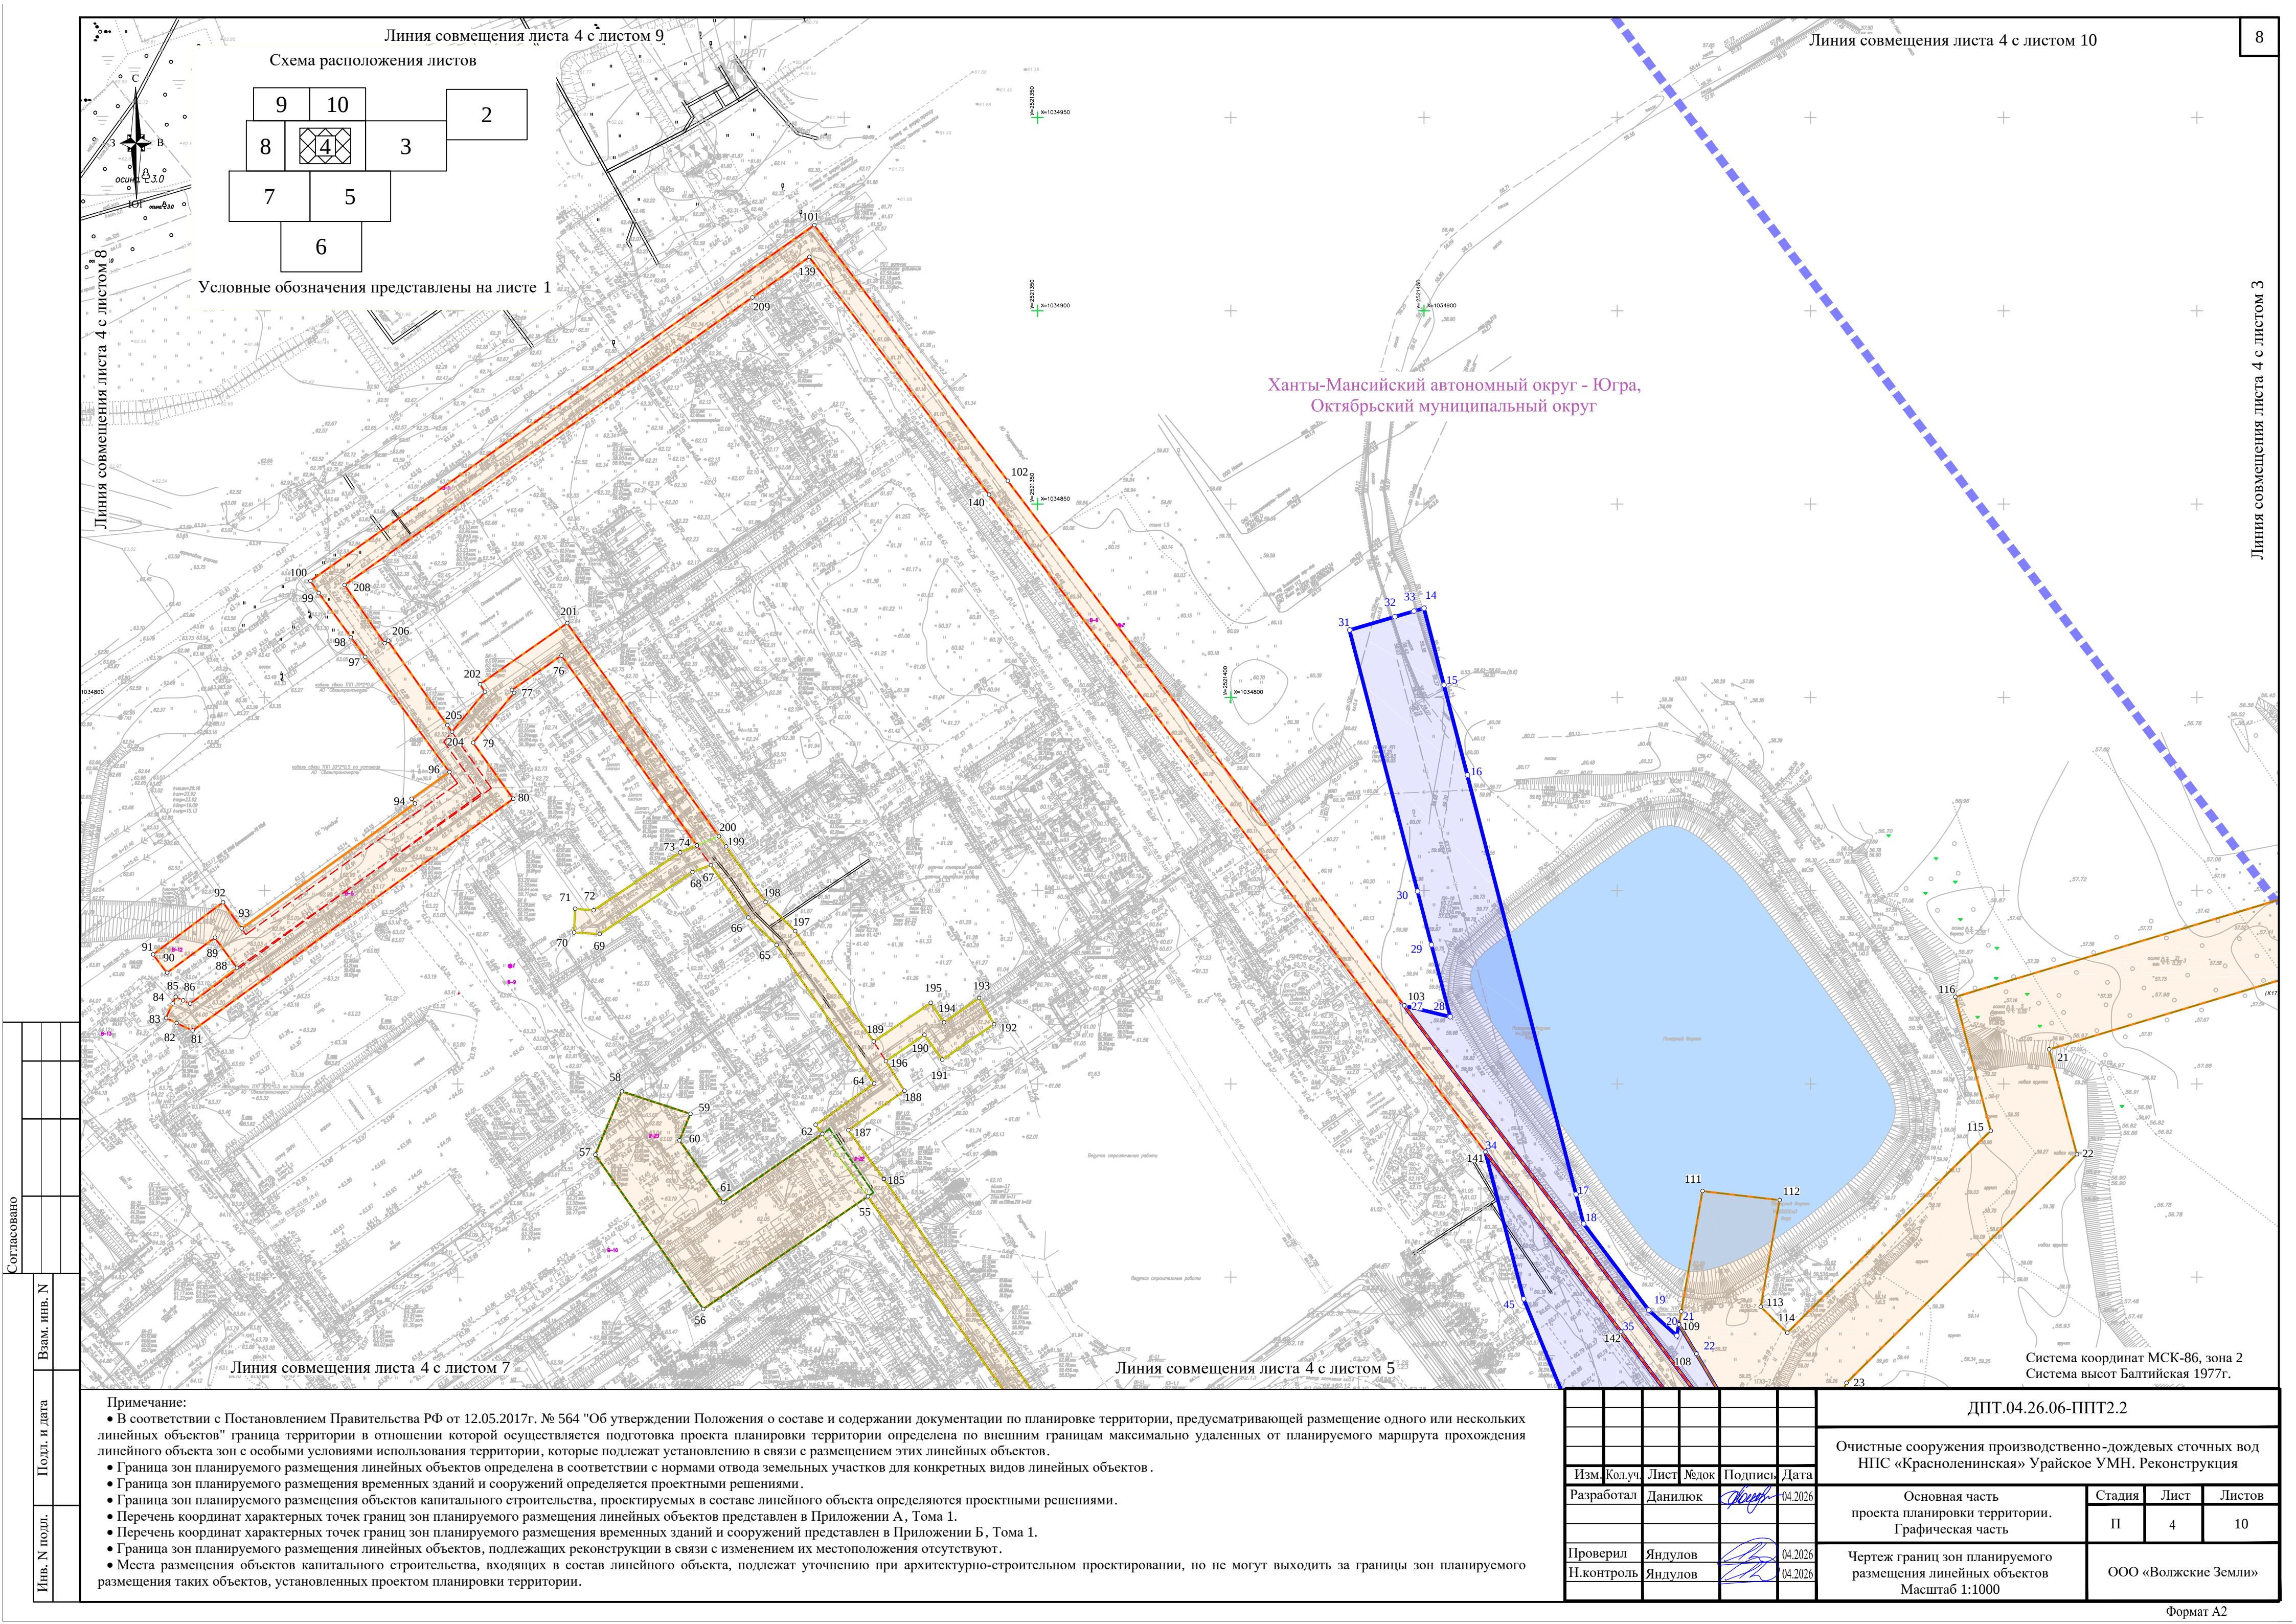

Условные обозначения представлены на листе 1

Ханты-Мансийский автономный округ - Югра,
Октябрьский муниципальный округ

Согласовано				
Инов. N подл.	Взам. инв. N			
	Подл. и дата			

Примечание:

- В соответствии с Постановлением Правительства РФ от 12.05.2017г. № 564 "Об утверждении Положения о составе и содержании документации по планировке территории, предусматривающей размещение одного или нескольких линейных объектов" граница территории в отношении которой осуществляется подготовка проекта планировки территории определена по внешним границам максимально удаленных от планируемого маршрута прохождения линейного объекта зон с особыми условиями использования территории, которые подлежат установлению в связи с размещением этих линейных объектов.
- Граница зон планируемого размещения линейных объектов определена в соответствии с нормами отвода земельных участков для конкретных видов линейных объектов.
- Граница зон планируемого размещения временных зданий и сооружений определяется проектными решениями.
- Граница зон планируемого размещения объектов капитального строительства, проектируемых в составе линейного объекта определяются проектными решениями.
- Перечень координат характерных точек границ зон планируемого размещения линейных объектов представлен в Приложении А, Тома 1.
- Перечень координат характерных точек границ зон планируемого размещения временных зданий и сооружений представлен в Приложении Б, Тома 1.
- Граница зон планируемого размещения линейных объектов, подлежащих реконструкции в связи с изменением их местоположения отсутствуют.
- Места размещения объектов капитального строительства, входящих в состав линейного объекта, подлежат уточнению при архитектурно-строительном проектировании, но не могут выходить за границы зон планируемого размещения таких объектов, установленных проектом планировки территории.

ДПТ.04.26.06-ППТ2.2					
Очистные сооружения производственно-дождевых сточных вод НПС «Красноленинская» Урайское УМН. Реконструкция					
Основная часть проекта планировки территории. Графическая часть			Стадия	Лист	Листов
			П	4	10
Чертеж границ зон планируемого размещения линейных объектов Масштаб 1:1000			ООО «Волжские Земли»		

Условные обозначения представлены на листе 1

Линия совмещения листа 5 с листом 4

Линия совмещения листа 5 с листом 7

Ханты-Мансийский автономный округ - Югра,
Октябрьский муниципальный округ

Линия совмещения листа 5 с листом 6

Система координат МСК-86, зона 2
Система высот Балтийская 1977г.

В соответствии с Постановлением Правительства РФ от 12.05.2017г. № 564 "Об утверждении Положения о составе и содержании документации по планировке территории, предусматривающей размещение одного или нескольких линейных объектов" граница территории в отношении которой осуществляется подготовка проекта планировки территории определена по внешним границам максимально удаленных от планируемого маршрута прохождения линейных объектов зон с особыми условиями использования территории, которые подлежат установлению в связи с размещением этих линейных объектов.

- Граница зон планируемого размещения линейных объектов определена в соответствии с нормами отвода земельных участков для конкретных видов линейных объектов.
- Граница зон планируемого размещения временных зданий и сооружений определяется проектными решениями.
- Граница зон планируемого размещения объектов капитального строительства, проектируемых в составе линейного объекта определяются проектными решениями.
- Перечень координат характерных точек границ зон планируемого размещения линейных объектов представлен в Приложении А, Тома 1.
- Перечень координат характерных точек границ зон планируемого размещения временных зданий и сооружений представлен в Приложении Б, Тома 1.
- Граница зон планируемого размещения линейных объектов, подлежащих реконструкции в связи с изменением их местоположения отсутствуют.
- Места размещения объектов капитального строительства, входящих в состав линейного объекта, подлежат уточнению при архитектурно-строительном проектировании, но не могут выходить за границы зон планируемого размещения таких объектов, установленных проектом планировки территории.

В соответствии с Постановлением Правительства РФ от 12.05.2017г. № 564 "Об утверждении Положения о составе и содержании документации по планировке территории, предусматривающей размещение одного или нескольких линейных объектов" граница территории в отношении которой осуществляется подготовка проекта планировки территории определена по внешним границам максимально удаленных от планируемого маршрута прохождения линейных объектов зон с особыми условиями использования территории, которые подлежат установлению в связи с размещением этих линейных объектов.

- Граница зон планируемого размещения линейных объектов определена в соответствии с нормами отвода земельных участков для конкретных видов линейных объектов.
- Граница зон планируемого размещения временных зданий и сооружений определяется проектными решениями.
- Граница зон планируемого размещения объектов капитального строительства, проектируемых в составе линейного объекта определяются проектными решениями.
- Перечень координат характерных точек границ зон планируемого размещения линейных объектов представлен в Приложении А, Тома 1.
- Перечень координат характерных точек границ зон планируемого размещения временных зданий и сооружений представлен в Приложении Б, Тома 1.
- Граница зон планируемого размещения линейных объектов, подлежащих реконструкции в связи с изменением их местоположения отсутствуют.
- Места размещения объектов капитального строительства, входящих в состав линейного объекта, подлежат уточнению при архитектурно-строительном проектировании, но не могут выходить за границы зон планируемого размещения таких объектов, установленных проектом планировки территории.


ДПТ.04.26.06-ППТ2.2

Очистные сооружения производственно-дождевых сточных вод
НПС «Красноленинская» Урайское УМН. Реконструкция

Стадия	Лист	Листов
П	5	10

ООО «Волжские Земли»

Формат А2

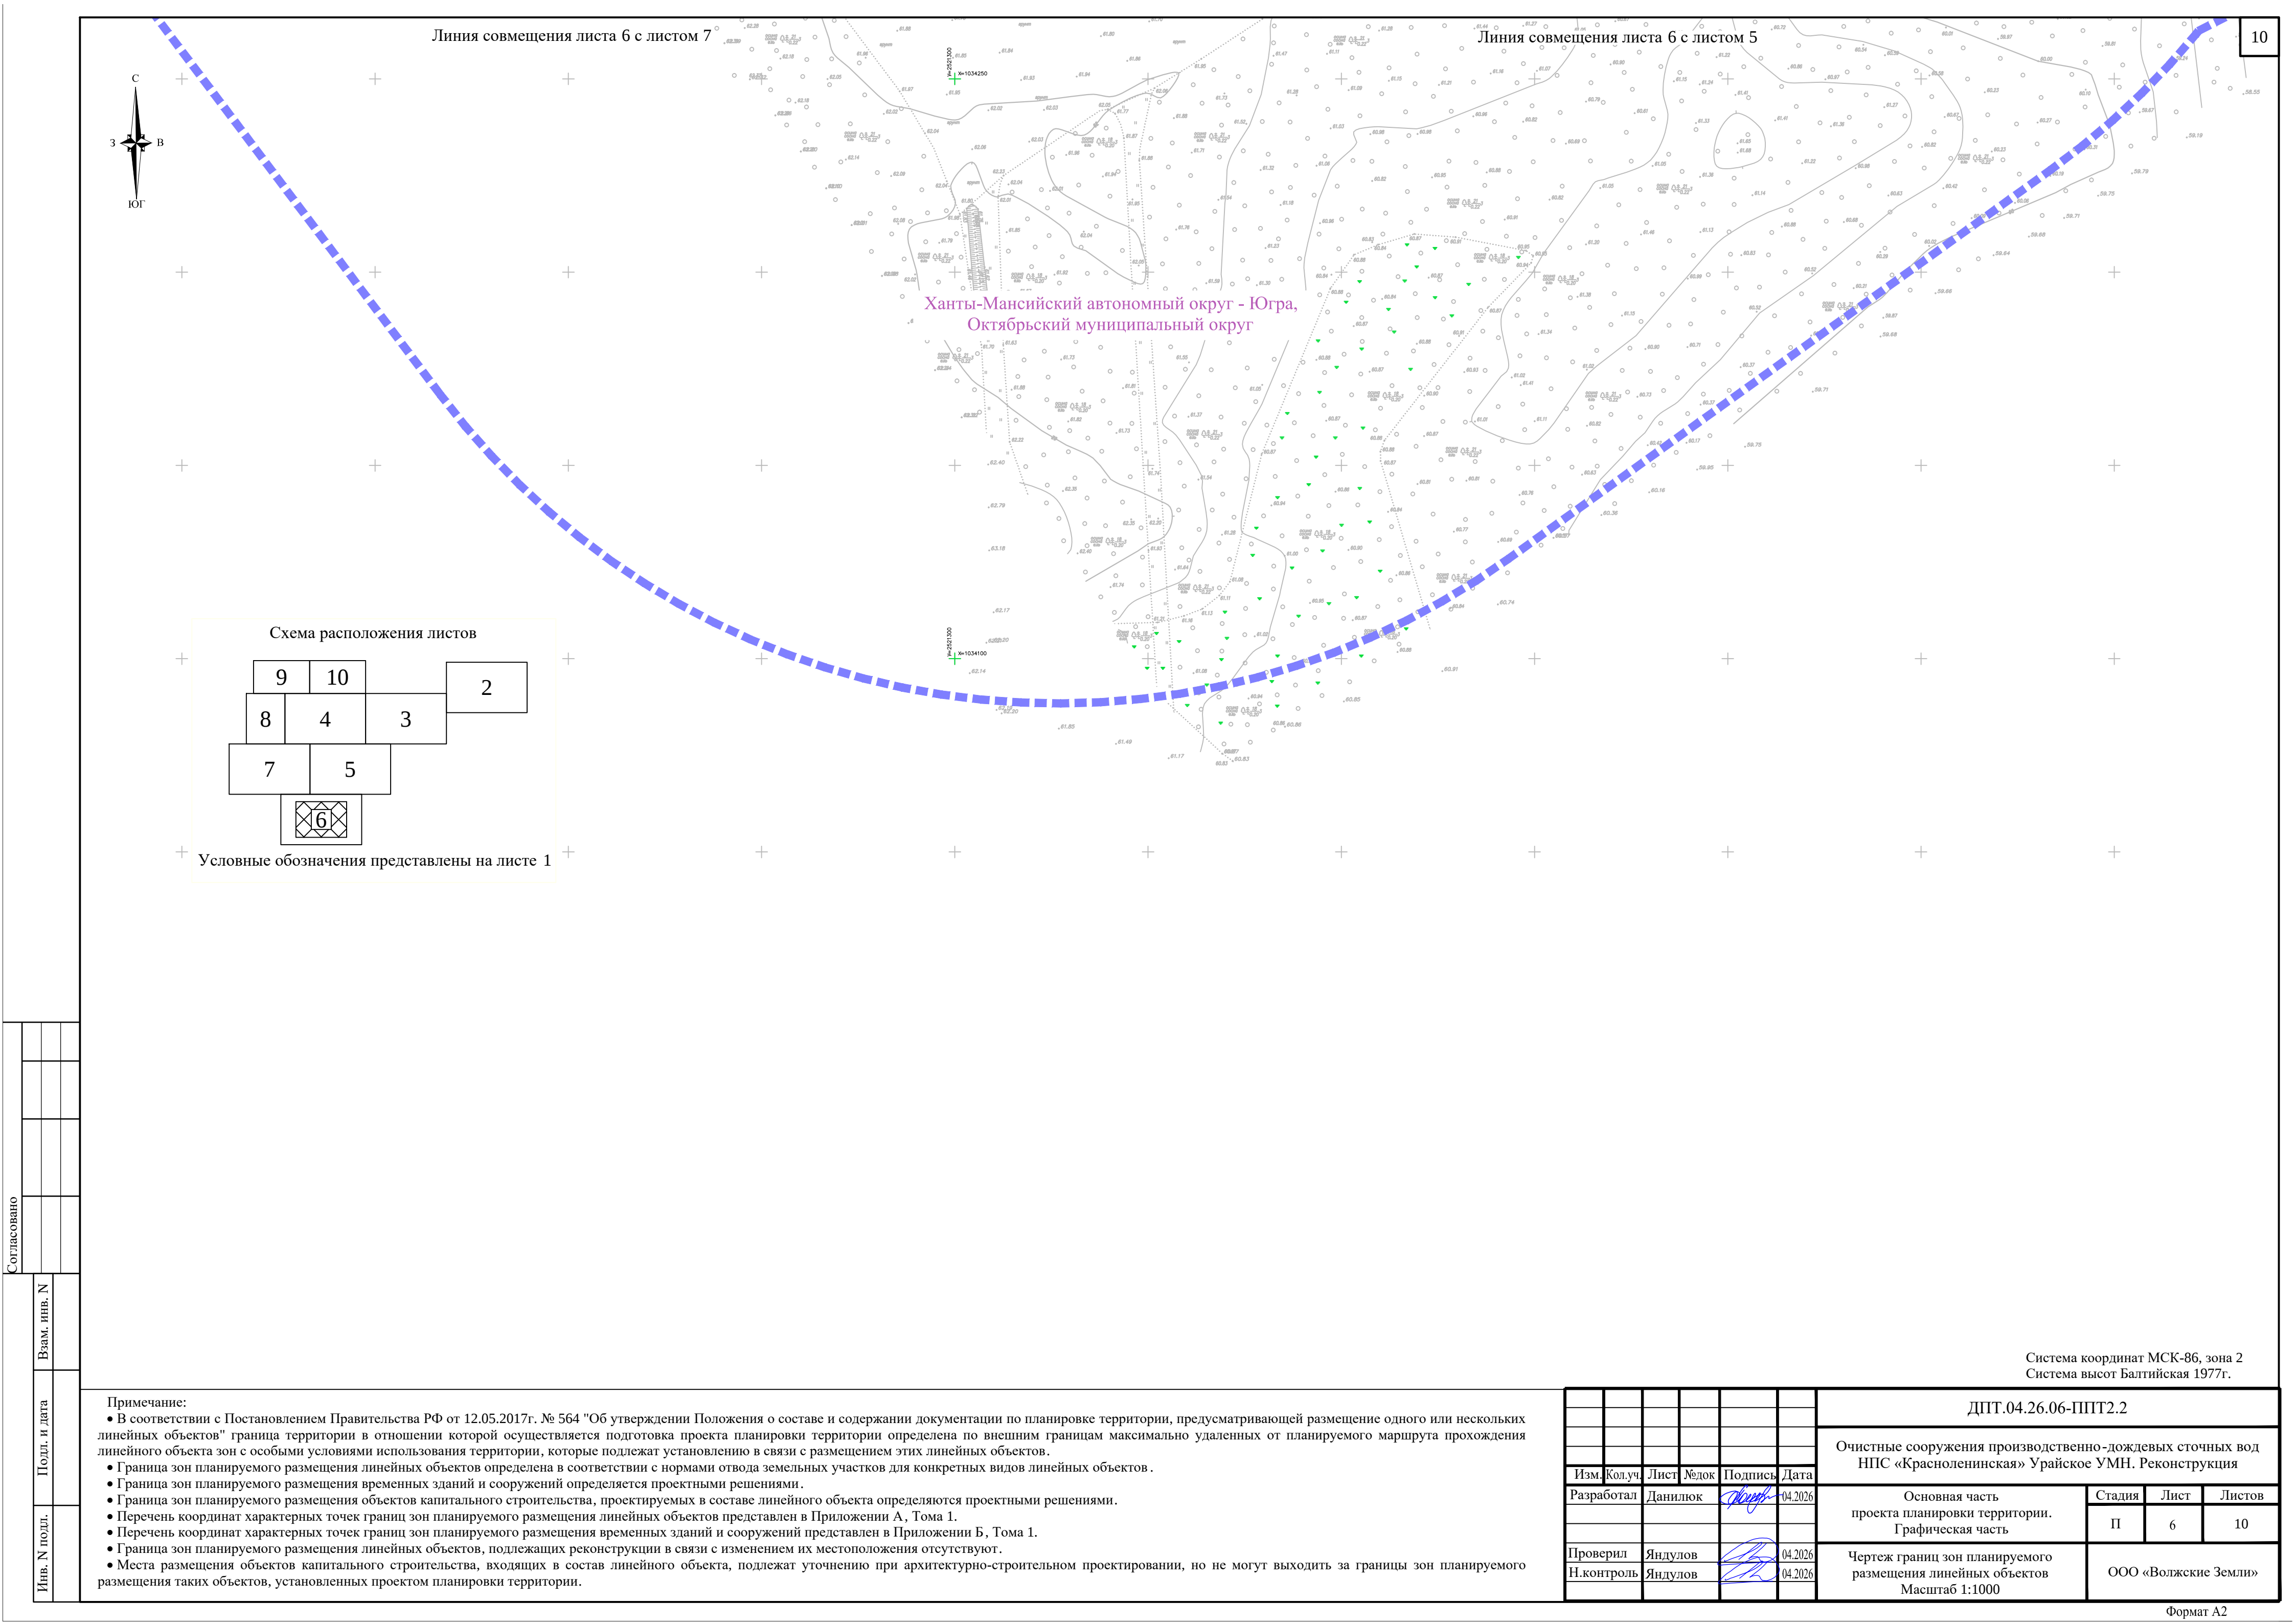


Согласовано			
Инов. N подл.	Подл. и дата	Взам. инв. N	

Примечание:

- В соответствии с Постановлением Правительства РФ от 12.05.2017г. № 564 "Об утверждении Положения о составе и содержании документации по планировке территории, предусматривающей размещение одного или нескольких линейных объектов" граница территории в отношении которой осуществляется подготовка проекта планировки территории определена по внешним границам максимально удаленных от планируемого маршрута прохождения линейного объекта зон с особыми условиями использования территории, которые подлежат установлению в связи с размещением этих линейных объектов.
- Граница зон планируемого размещения линейных объектов определена в соответствии с нормами отвода земельных участков для конкретных видов линейных объектов.
- Граница зон планируемого размещения временных зданий и сооружений определяется проектными решениями.
- Граница зон планируемого размещения объектов капитального строительства, проектируемых в составе линейного объекта определяются проектными решениями.
- Перечень координат характерных точек границ зон планируемого размещения линейных объектов представлен в Приложении А, Тома 1.
- Перечень координат характерных точек границ зон планируемого размещения временных зданий и сооружений представлен в Приложении Б, Тома 1.
- Граница зон планируемого размещения линейных объектов, подлежащих реконструкции в связи с изменением их местоположения отсутствуют.
- Места размещения объектов капитального строительства, входящих в состав линейного объекта, подлежат уточнению при архитектурно-строительном проектировании, но не могут выходить за границы зон планируемого размещения таких объектов, установленных проектом планировки территории.

						ДПТ.04.26.06-ППТ2.2			
						Очистные сооружения производственно-дождевых сточных вод НПС «Красноленинская» Урайское УМН. Реконструкция			
Изм.	Кол.уч.	Лист	№док	Подпись	Дата	Основная часть проекта планировки территории. Графическая часть	Стадия	Лист	Листов
Разработал		Данилюк			04.2026		П	6	10
Проверил	Яндулов				04.2026	Чертеж границ зон планируемого размещения линейных объектов Масштаб 1:1000	ООО «Волжские Земли»		
Н.контроль	Яндулов				04.2026				

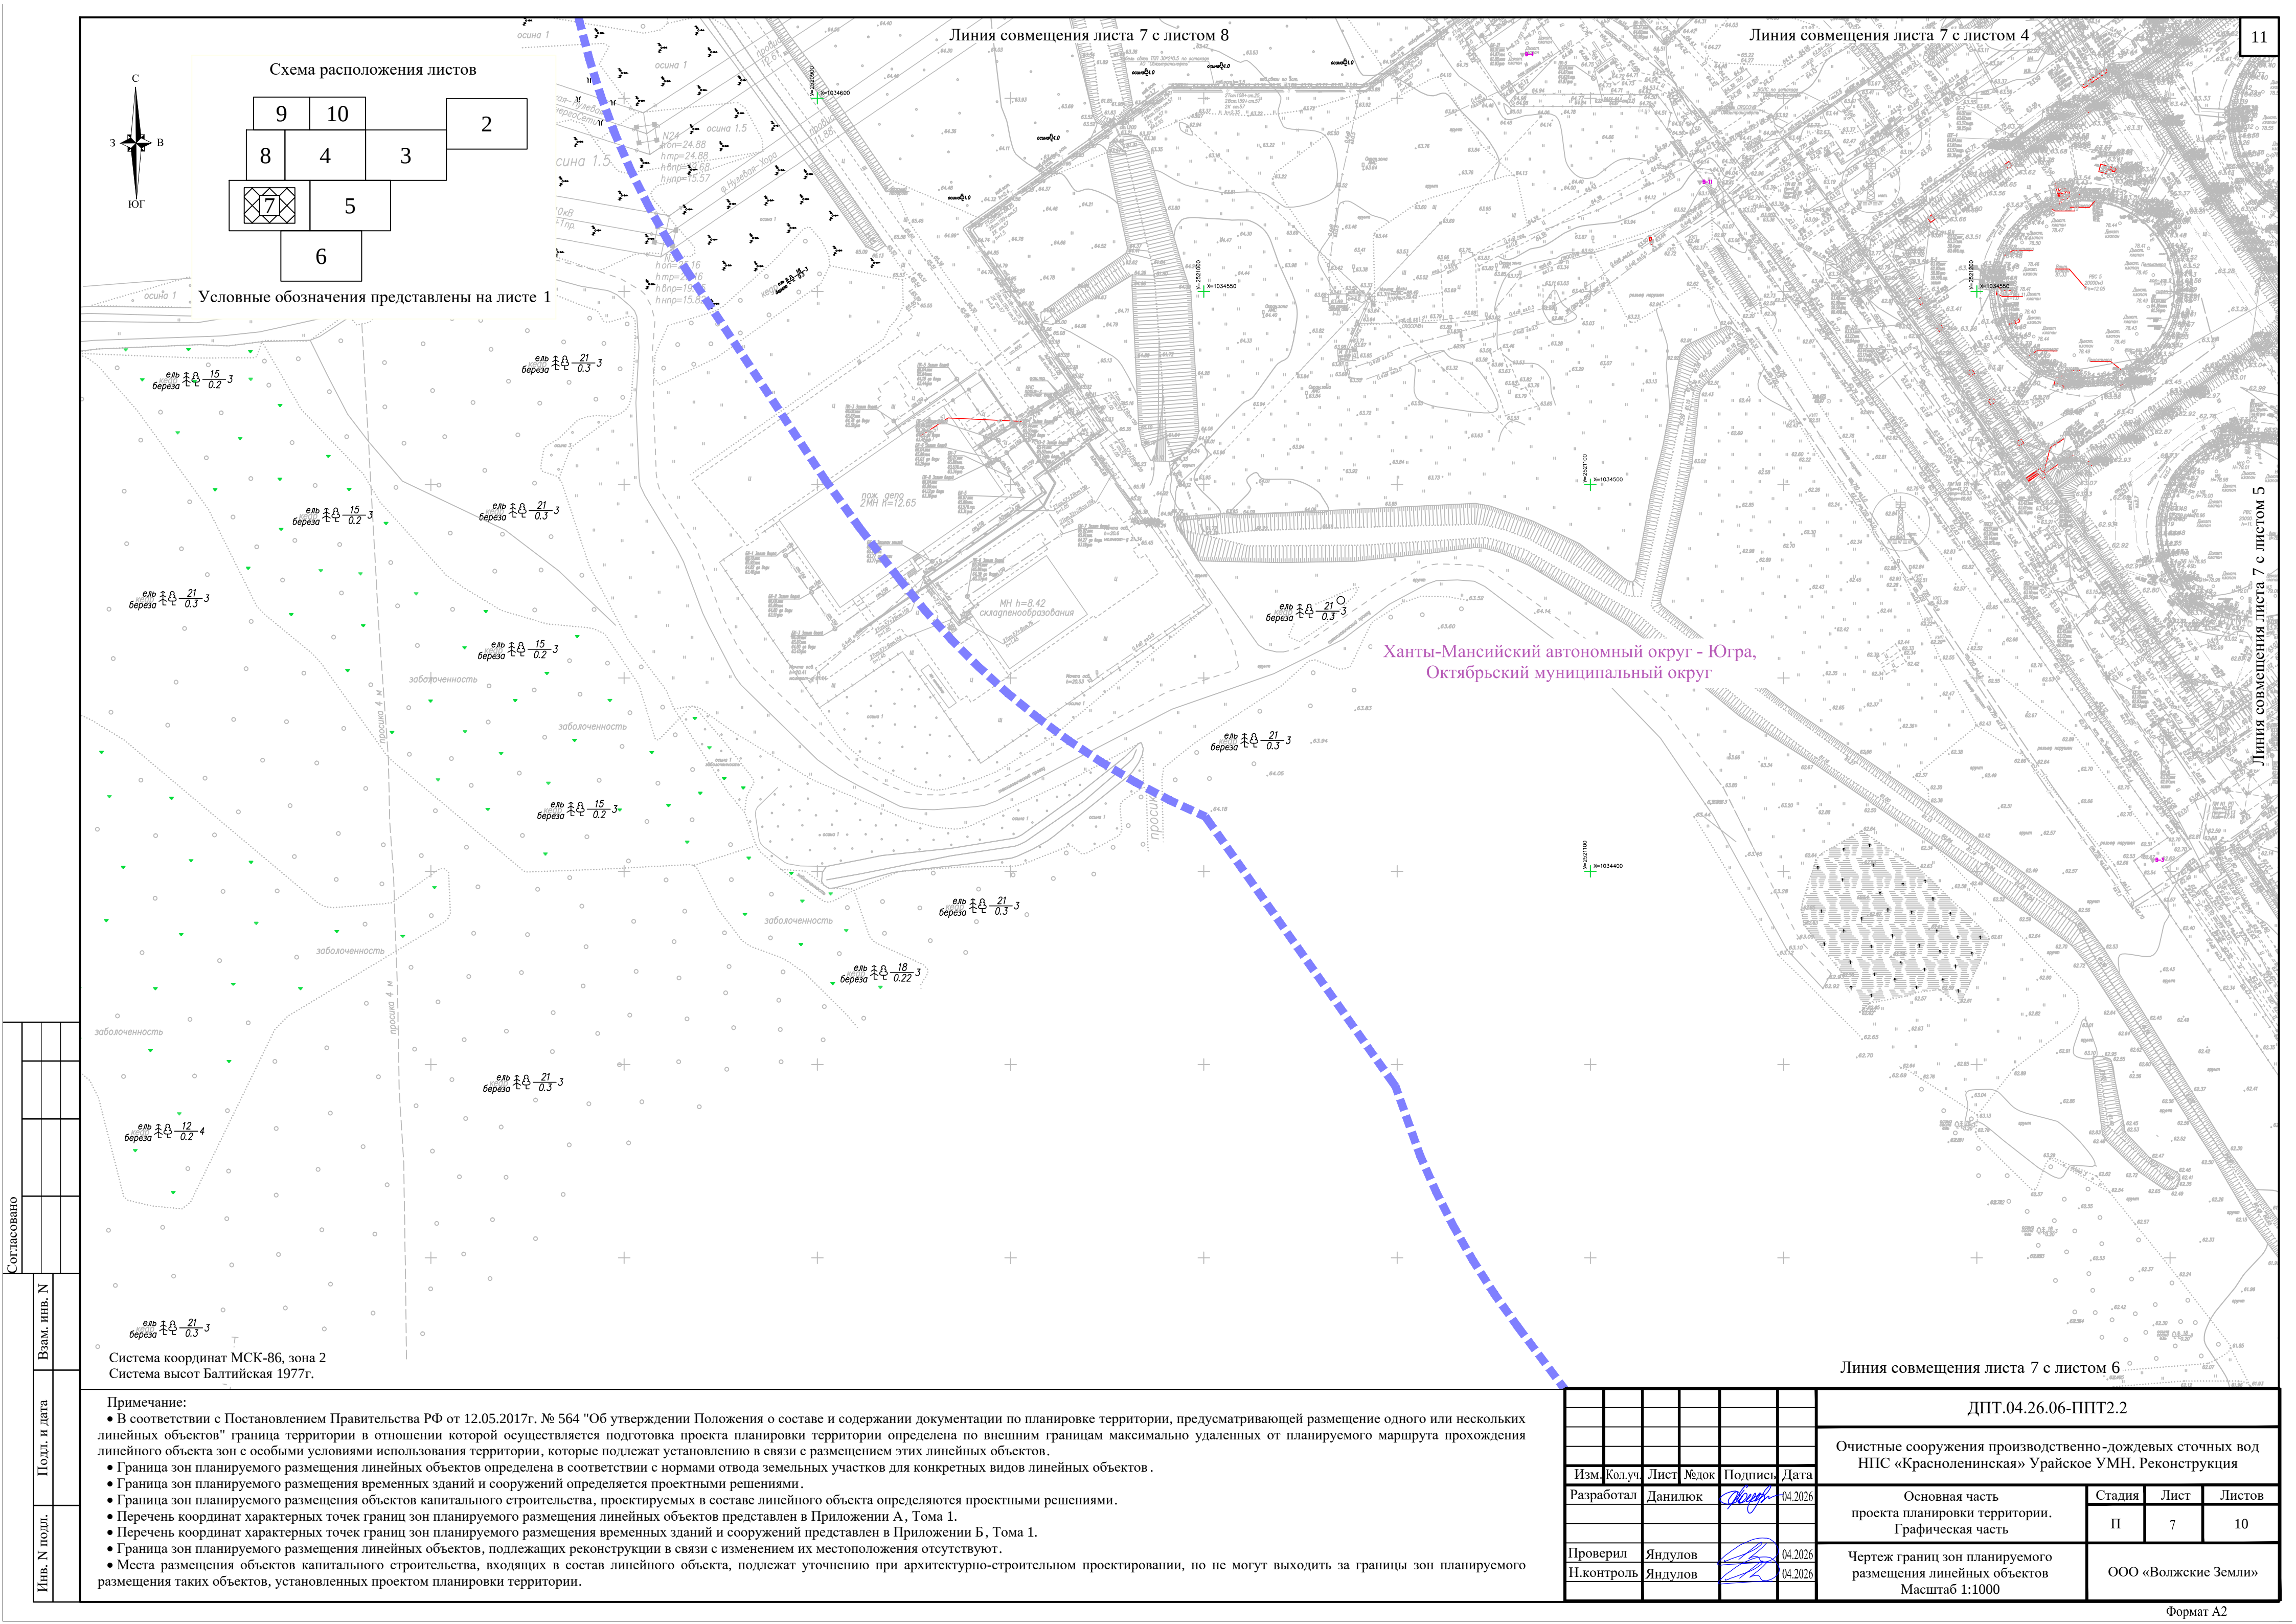

Согласовано					
Инв. N подл.	Подл. и дата		Взам. инв. N		

Система координат МСК-86, зона 2
Система высот Балтийская 1977г.


Примечание:

- В соответствии с Постановлением Правительства РФ от 12.05.2017г. № 564 "Об утверждении Положения о составе и содержании документации по планировке территории, предусматривающей размещение одного или нескольких линейных объектов" граница территории в отношении которой осуществляется подготовка проекта планировки территории определена по внешним границам максимально удаленных от планируемого маршрута прохождения линейного объекта зон с особыми условиями использования территории, которые подлежат установлению в связи с размещением этих линейных объектов.
- Граница зон планируемого размещения линейных объектов определена в соответствии с нормами отвода земельных участков для конкретных видов линейных объектов .
- Граница зон планируемого размещения временных зданий и сооружений определяется проектными решениями.
- Граница зон планируемого размещения объектов капитального строительства, проектируемых в составе линейного объекта определяются проектными решениями.
- Перечень координат характерных точек границ зон планируемого размещения линейных объектов представлен в Приложении А, Тома 1.
- Перечень координат характерных точек границ зон планируемого размещения временных зданий и сооружений представлен в Приложении Б, Тома 1.
- Граница зон планируемого размещения линейных объектов, подлежащих реконструкции в связи с изменением их местоположения отсутствуют.
- Места размещения объектов капитального строительства, входящих в состав линейного объекта, подлежат уточнению при архитектурно-строительном проектировании, но не могут выходить за границы зон планируемого размещения таких объектов, установленных проектом планировки территории.

Изм.	Кол.уч.	Лист	№док	Подпись	Дата
Разработал	Данилюк				04.2026
Проверил	Яндулов				04.2026
Н.контроль	Яндулов				04.2026

ДПТ.04.26.06-ППТ2.2			
Очистные сооружения производственно-дождевых сточных вод НПС «Красноленинская» Урайское УМН. Реконструкция			
Основная часть проекта планировки территории. Графическая часть	Стадия	Лист	Листов
	П	7	10
Чертеж границ зон планируемого размещения линейных объектов Масштаб 1:1000	ООО «Волжские Земли»		

Схема расположения листов

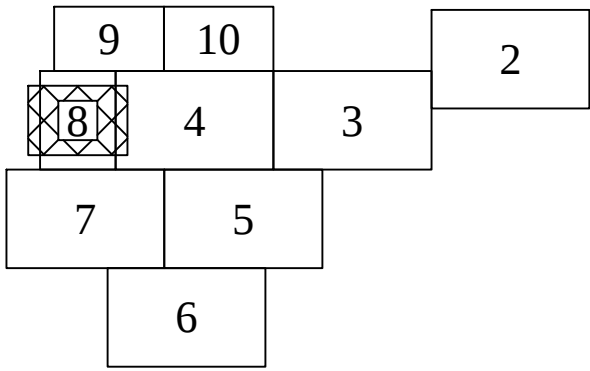

Условные обозначения представлены на листе 1

Линия совмещения листа 8 с листом 4

Ханты-Мансийский автономный округ - Югра,
Октябрьский муниципальный округ

- Примечание:
- В соответствии с Постановлением Правительства РФ от 12.05.2017г. № 564 "Об утверждении Положения о составе и содержании документации по планировке территории, предусматривающей размещение одного или нескольких линейных объектов" граница территории в отношении которой осуществляется подготовка проекта планировки территории определена по внешним границам максимально удаленных от планируемого маршрута прохождения линейного объекта зон с особыми условиями использования территории, которые подлежат установлению в связи с размещением этих линейных объектов.
 - Граница зон планируемого размещения линейных объектов определена в соответствии с нормами отвода земельных участков для конкретных видов линейных объектов.
 - Граница зон планируемого размещения временных зданий и сооружений определяется проектными решениями.
 - Граница зон планируемого размещения объектов капитального строительства, проектируемых в составе линейного объекта определяются проектными решениями.
 - Перечень координат характерных точек границ зон планируемого размещения линейных объектов представлен в Приложении А, Тома 1.
 - Перечень координат характерных точек границ зон планируемого размещения временных зданий и сооружений представлен в Приложении Б, Тома 1.
 - Граница зон планируемого размещения линейных объектов, подлежащих реконструкции в связи с изменением их местоположения отсутствуют.
 - Места размещения объектов капитального строительства, входящих в состав линейного объекта, подлежат уточнению при архитектурно-строительном проектировании, но не могут выходить за границы зон планируемого размещения таких объектов, установленных проектом планировки территории.

Линия совмещения листа 8 с листом 7

ДПТ.04.26.06-ППТ2.2

Очистные сооружения производственно-дождевых сточных вод
НПС «Красноленинская» Урайское УМН. Реконструкция

Изм.	Кол.уч.	Лист	№док	Подпись	Дата
Разработал	Данилюк				04.2026
Проверил	Яндулов				04.2026
Н.контроль	Яндулов				04.2026

Основная часть
проекта планировки территории.
Графическая часть

Стадия	Лист	Листов
П	8	10


Чертеж границ зон планируемого
размещения линейных объектов.
Масштаб 1:1000

ООО «Волжские Земли»

Система координат МСК-86, зона 2
Система высот Балтийская 1977г.



- Примечание:
- В соответствии с Постановлением Правительства РФ от 12.05.2017г. № 564 "Об утверждении Положения о составе и содержании документации по планировке территории, предусматривающей размещение одного или нескольких линейных объектов" граница территории в отношении которой осуществляется подготовка проекта планировки территории определена по внешним границам максимально удаленных от планируемого маршрута прохождения линейного объекта зон с особыми условиями использования территории, которые подлежат установлению в связи с размещением этих линейных объектов.
 - Граница зон планируемого размещения линейных объектов определена в соответствии с нормами отвода земельных участков для конкретных видов линейных объектов.
 - Граница зон планируемого размещения временных зданий и сооружений определяется проектными решениями.
 - Граница зон планируемого размещения объектов капитального строительства, проектируемых в составе линейного объекта определяются проектными решениями.
 - Перечень координат характерных точек границ зон планируемого размещения линейных объектов представлен в Приложении А, Тома 1.
 - Перечень координат характерных точек границ зон планируемого размещения временных зданий и сооружений представлен в Приложении Б, Тома 1.
 - Граница зон планируемого размещения линейных объектов, подлежащих реконструкции в связи с изменением их местоположения отсутствуют.
 - Места размещения объектов капитального строительства, входящих в состав линейного объекта, подлежат уточнению при архитектурно-строительном проектировании, но не могут выходить за границы зон планируемого размещения таких объектов, установленных проектом планировки территории.

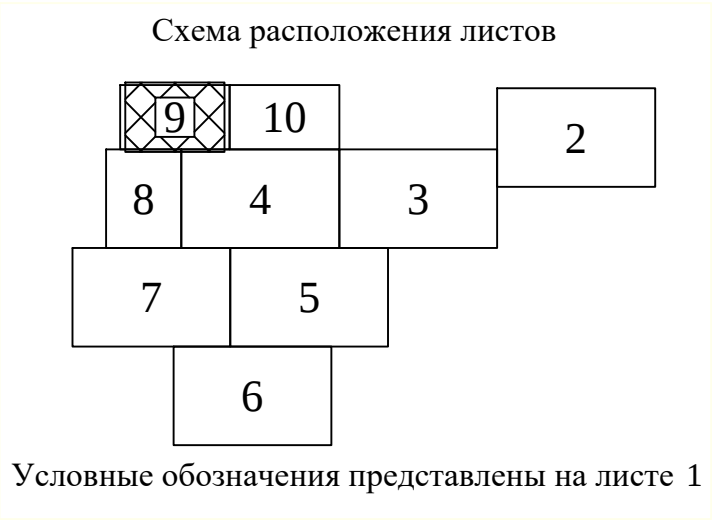

Ханты-Мансийский автономный округ - Югра,
Октябрьский муниципальный округ

Линия совмещения листа 9 с листом 8



Линия совмещения листа 9 с листом 4

Линия совмещения листа 9 с листом 10

Согласовано							
Инов. N подл.	Подл. и дата	Взам. инв. N					


Система координат МСК-86, зона 2
Система высот Балтийская 1977г.

						ДПТ.04.26.06-ППТ2.2			
						Очистные сооружения производственно-дождевых сточных вод НПС «Красноленинская» Урайское УМН. Реконструкция			
Изм.	Кол.уч.	Лист	№ док	Подпись	Дата	Основная часть проекта планировки территории. Графическая часть	Стадия	Лист	Листов
Разработал	Данилюк				04.2026		П	9	10
Проверил	Яндулов				04.2026	Чертеж границ зон планируемого размещения линейных объектов. Масштаб 1:1000	ООО «Волжские Земли»		
Н.контроль	Яндулов				04.2026				

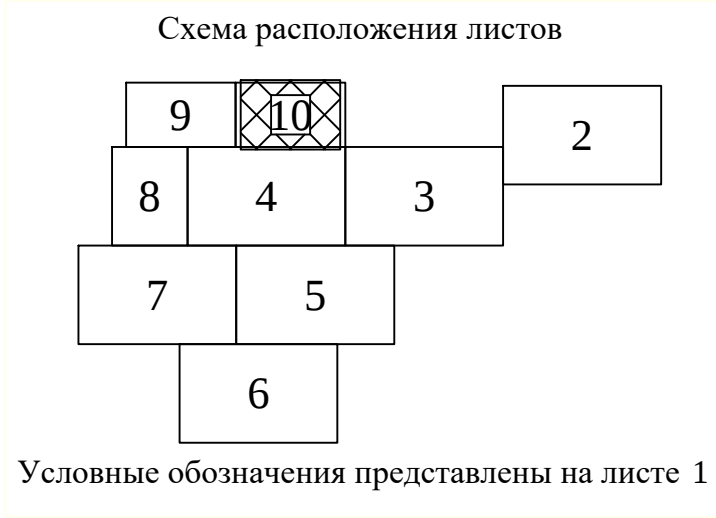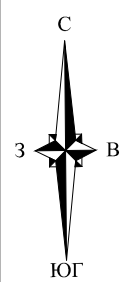

Ханты-Мансийский автономный округ - Югра,
Октябрьский муниципальный округ

Линия совмещения листа 10 с листом 9

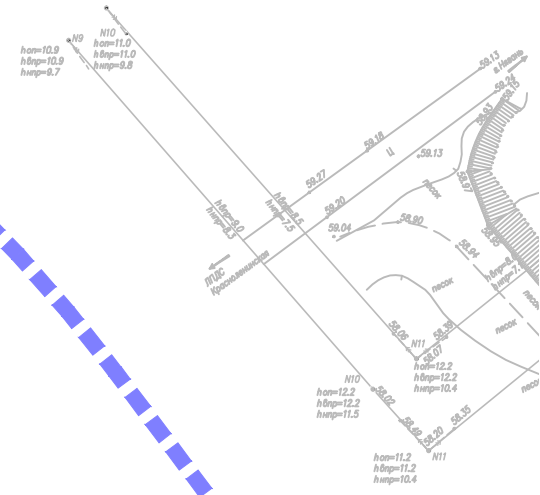

- Примечание:
- В соответствии с Постановлением Правительства РФ от 12.05.2017г. № 564 "Об утверждении Положения о составе и содержании документации по планировке территории, предусматривающей размещение одного или нескольких линейных объектов" граница территории в отношении которой осуществляется подготовка проекта планировки территории определена по внешним границам максимально удаленных от планируемого маршрута прохождения линейного объекта зон с особыми условиями использования территории, которые подлежат установлению в связи с размещением этих линейных объектов.
 - Граница зон планируемого размещения линейных объектов определена в соответствии с нормами отвода земельных участков для конкретных видов линейных объектов.
 - Граница зон планируемого размещения временных зданий и сооружений определяется проектными решениями.
 - Граница зон планируемого размещения объектов капитального строительства, проектируемых в составе линейного объекта определяются проектными решениями.
 - Перечень координат характерных точек границ зон планируемого размещения линейных объектов представлен в Приложении А, Тома 1.
 - Перечень координат характерных точек границ зон планируемого размещения временных зданий и сооружений представлен в Приложении Б, Тома 1.
 - Граница зон планируемого размещения линейных объектов, подлежащих реконструкции в связи с изменением их местоположения отсутствуют.
 - Места размещения объектов капитального строительства, входящих в состав линейного объекта, подлежат уточнению при архитектурно-строительном проектировании, но не могут выходить за границы зон планируемого размещения таких объектов, установленных проектом планировки территории.

Линия совмещения листа 10 с листом 4

Согласовано					
Взам. инв. N					
Подл. и дата					
Инв. N подл.					



Система координат МСК-86, зона 2
Система высот Балтийская 1977г.

						ДПТ.04.26.06-ППТ2.2			
						Очистные сооружения производственно-дождевых сточных вод НПС «Красноленинская» Урайское УМН. Реконструкция			
Изм.	Кол.уч.	Лист	№ док	Подпись	Дата	Основная часть проекта планировки территории. Графическая часть	Стадия	Лист	Листов
Разработал		Данилюк			04.2026		П	10	10
Проверил		Яндулов			04.2026	Чертеж границ зон планируемого размещения линейных объектов. Масштаб 1:1000	ООО «Волжские Земли»		
Н.контроль		Яндулов			04.2026				

Чертёж границ зон планируемого размещения линейных объектов, подлежащих реконструкции в связи с изменением их местоположения

При строительстве объекта «Очистные сооружения производственно-дождевых сточных вод НПС «Красноленинская» Урайское УМН. Реконструкция» не предусматривается реконструкция линейных объектов в связи с изменением их местоположения и не предусматривается размещение линейных объектов, подлежащих переносу (переустройству) из зон планируемого размещения линейных объектов.

В связи с чем чертёж границ зон планируемого размещения линейных объектов, подлежащих реконструкции в связи с изменением их местоположения не разрабатывается.

Инв. № подл.	Подпись и дата					Взам. инв. №			
						ДПТ.04.26.06-ППТ2.3			
						Очистные сооружения производственно-дождевых сточных вод НПС «Красноленинская» Урайское УМН. Реконструкция			
	Изм.	Кол.уч	Лист	№ док.	Подп.	Дата			
	Разработал	Данилюк				04.26	Основная часть проекта планировки территории.		Стадия
							Графическая часть		Лист
	Директор	Яндулов				04.26	Чертёж границ зон планируемого размещения линейных объектов, подлежащих реконструкции в связи с изменением их местоположения		Листов
	Н. контр	Яндулов				04.26			
							ООО «Волжские Земли»		