


**Схема расположения земельного участка или земельных участков
 на кадастровом плане территории**

Система координат: МСК - 86, 2 зона

Условный номер земельного участка: ЗУ1
 Номер кадастрового квартала: 86:07:0102006
 Адрес: Ханты-Мансийский автономный округ - Югра, Октябрьский район, ур. Астор
 Категория земель: Земли сельскохозяйственного назначения
 Разрешенное использование ЗУ: ведение личного подсобного хозяйства на полевых участках

Площадь земельного участка 2999 м²

Обозначение характерных точек границ	Координаты, м	
	X	Y
1	2	3
1	1 127 709,30	2 484 290,30
н2	1 127 654,20	2 484 321,10
н3	1 127 635,65	2 484 278,40
4	1 127 691,00	2 484 245,60
1	1 127 709,30	2 484 290,30

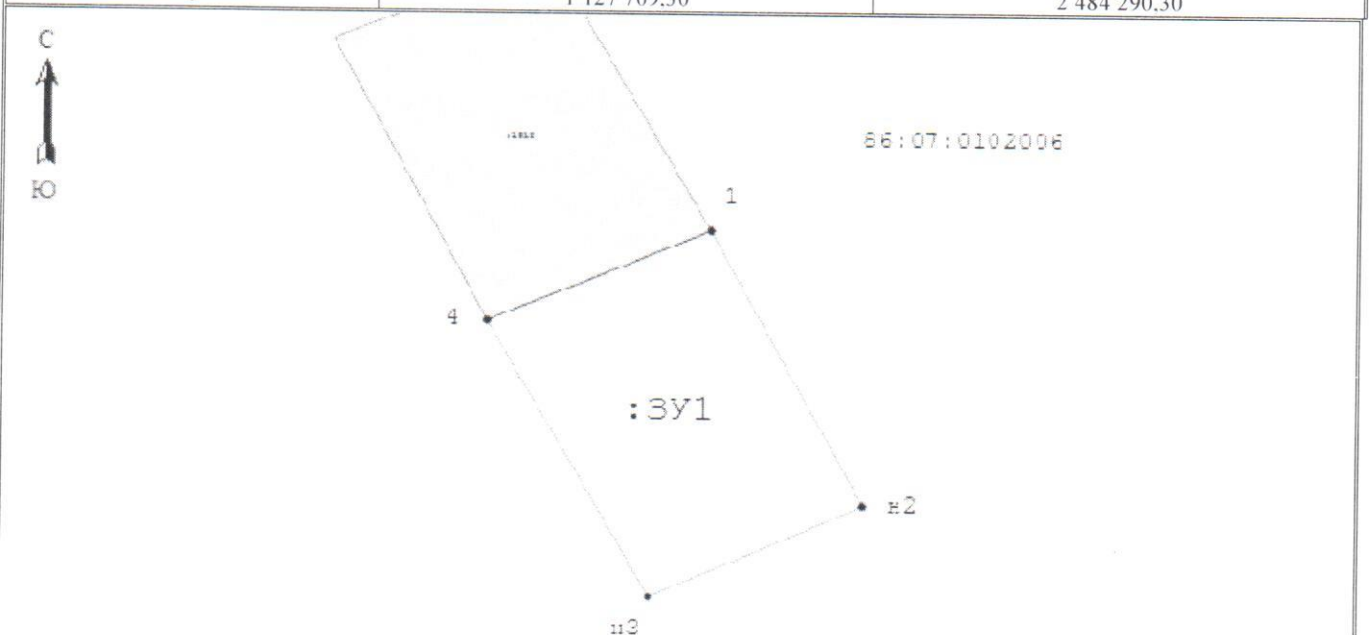

Масштаб 1: 1000

Условные обозначения:

- н6 - Образующая точка, сведения о которой позволяют однозначно определить ее местоположение
- 7 - Существующая точка, имеющиеся в ГКН сведения о которой позволяют однозначно определить ее местоположение
- - Существующая часть границы, сведения о которой достаточны для определения ее местоположения
- - Вновь образованная часть границы, сведения о которой достаточны для определения ее местоположения