

УТВЕРЖДЕНА

постановлением Администрации Октябрьского района
от _____ 2024г. № _____

Схема расположения земельного участка или
земельных участков на кадастровом плане территории


Система координат: МСК-86, 2-я восточная зона

Кадастровый квартал: 86:07:0101004

Условный номер земельного участка: :ЗУ1

Площадь земельного участка: 400 кв.м.

Обозначение характерных точек границ	Координаты, м		Y
	X	Y	
н 1	1 060 984,85	2 440 938,76	3
н 2	1 061 001,29	2 440 957,75	
н 3	1 060 989,87	2 440 967,76	
н 4	1 060 976,00	2 440 951,93	
н 5	1 060 969,98	2 440 950,05	
н 1	1 060 984,85	2 440 938,76	

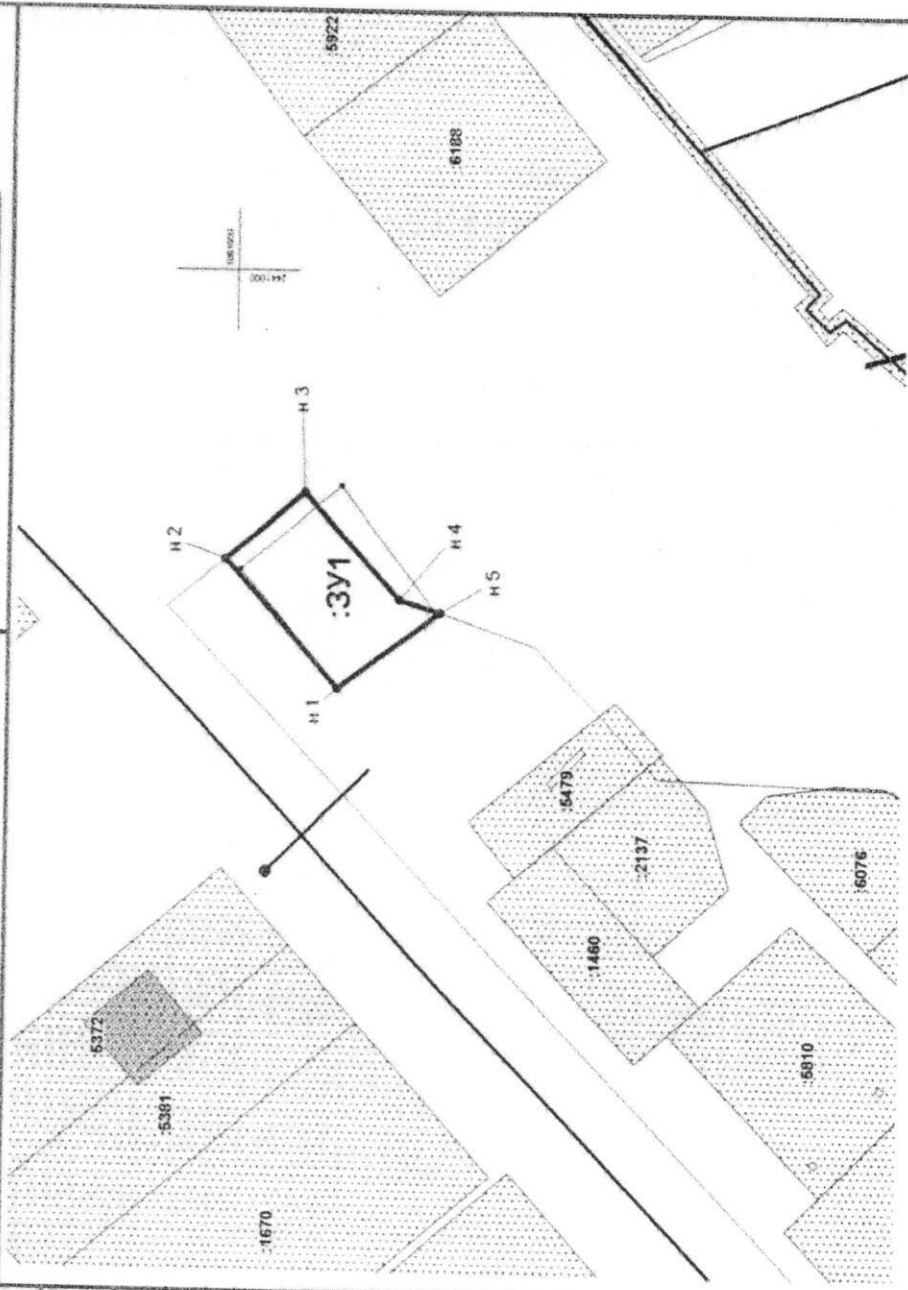

Масштаб 1:1000

Условные обозначения:

— граница образуемого земельного участка