


Проект межевания территории для размещения линейного объекта регионального значения Ханты-Мансийского автономного округа-Югры: "Красноленинское НГКМ. Ем-Еговский+Пальяновский ЛУ. Куст скважин № 1776" Землепользователь АО "РН-Няганьнефтегаз"

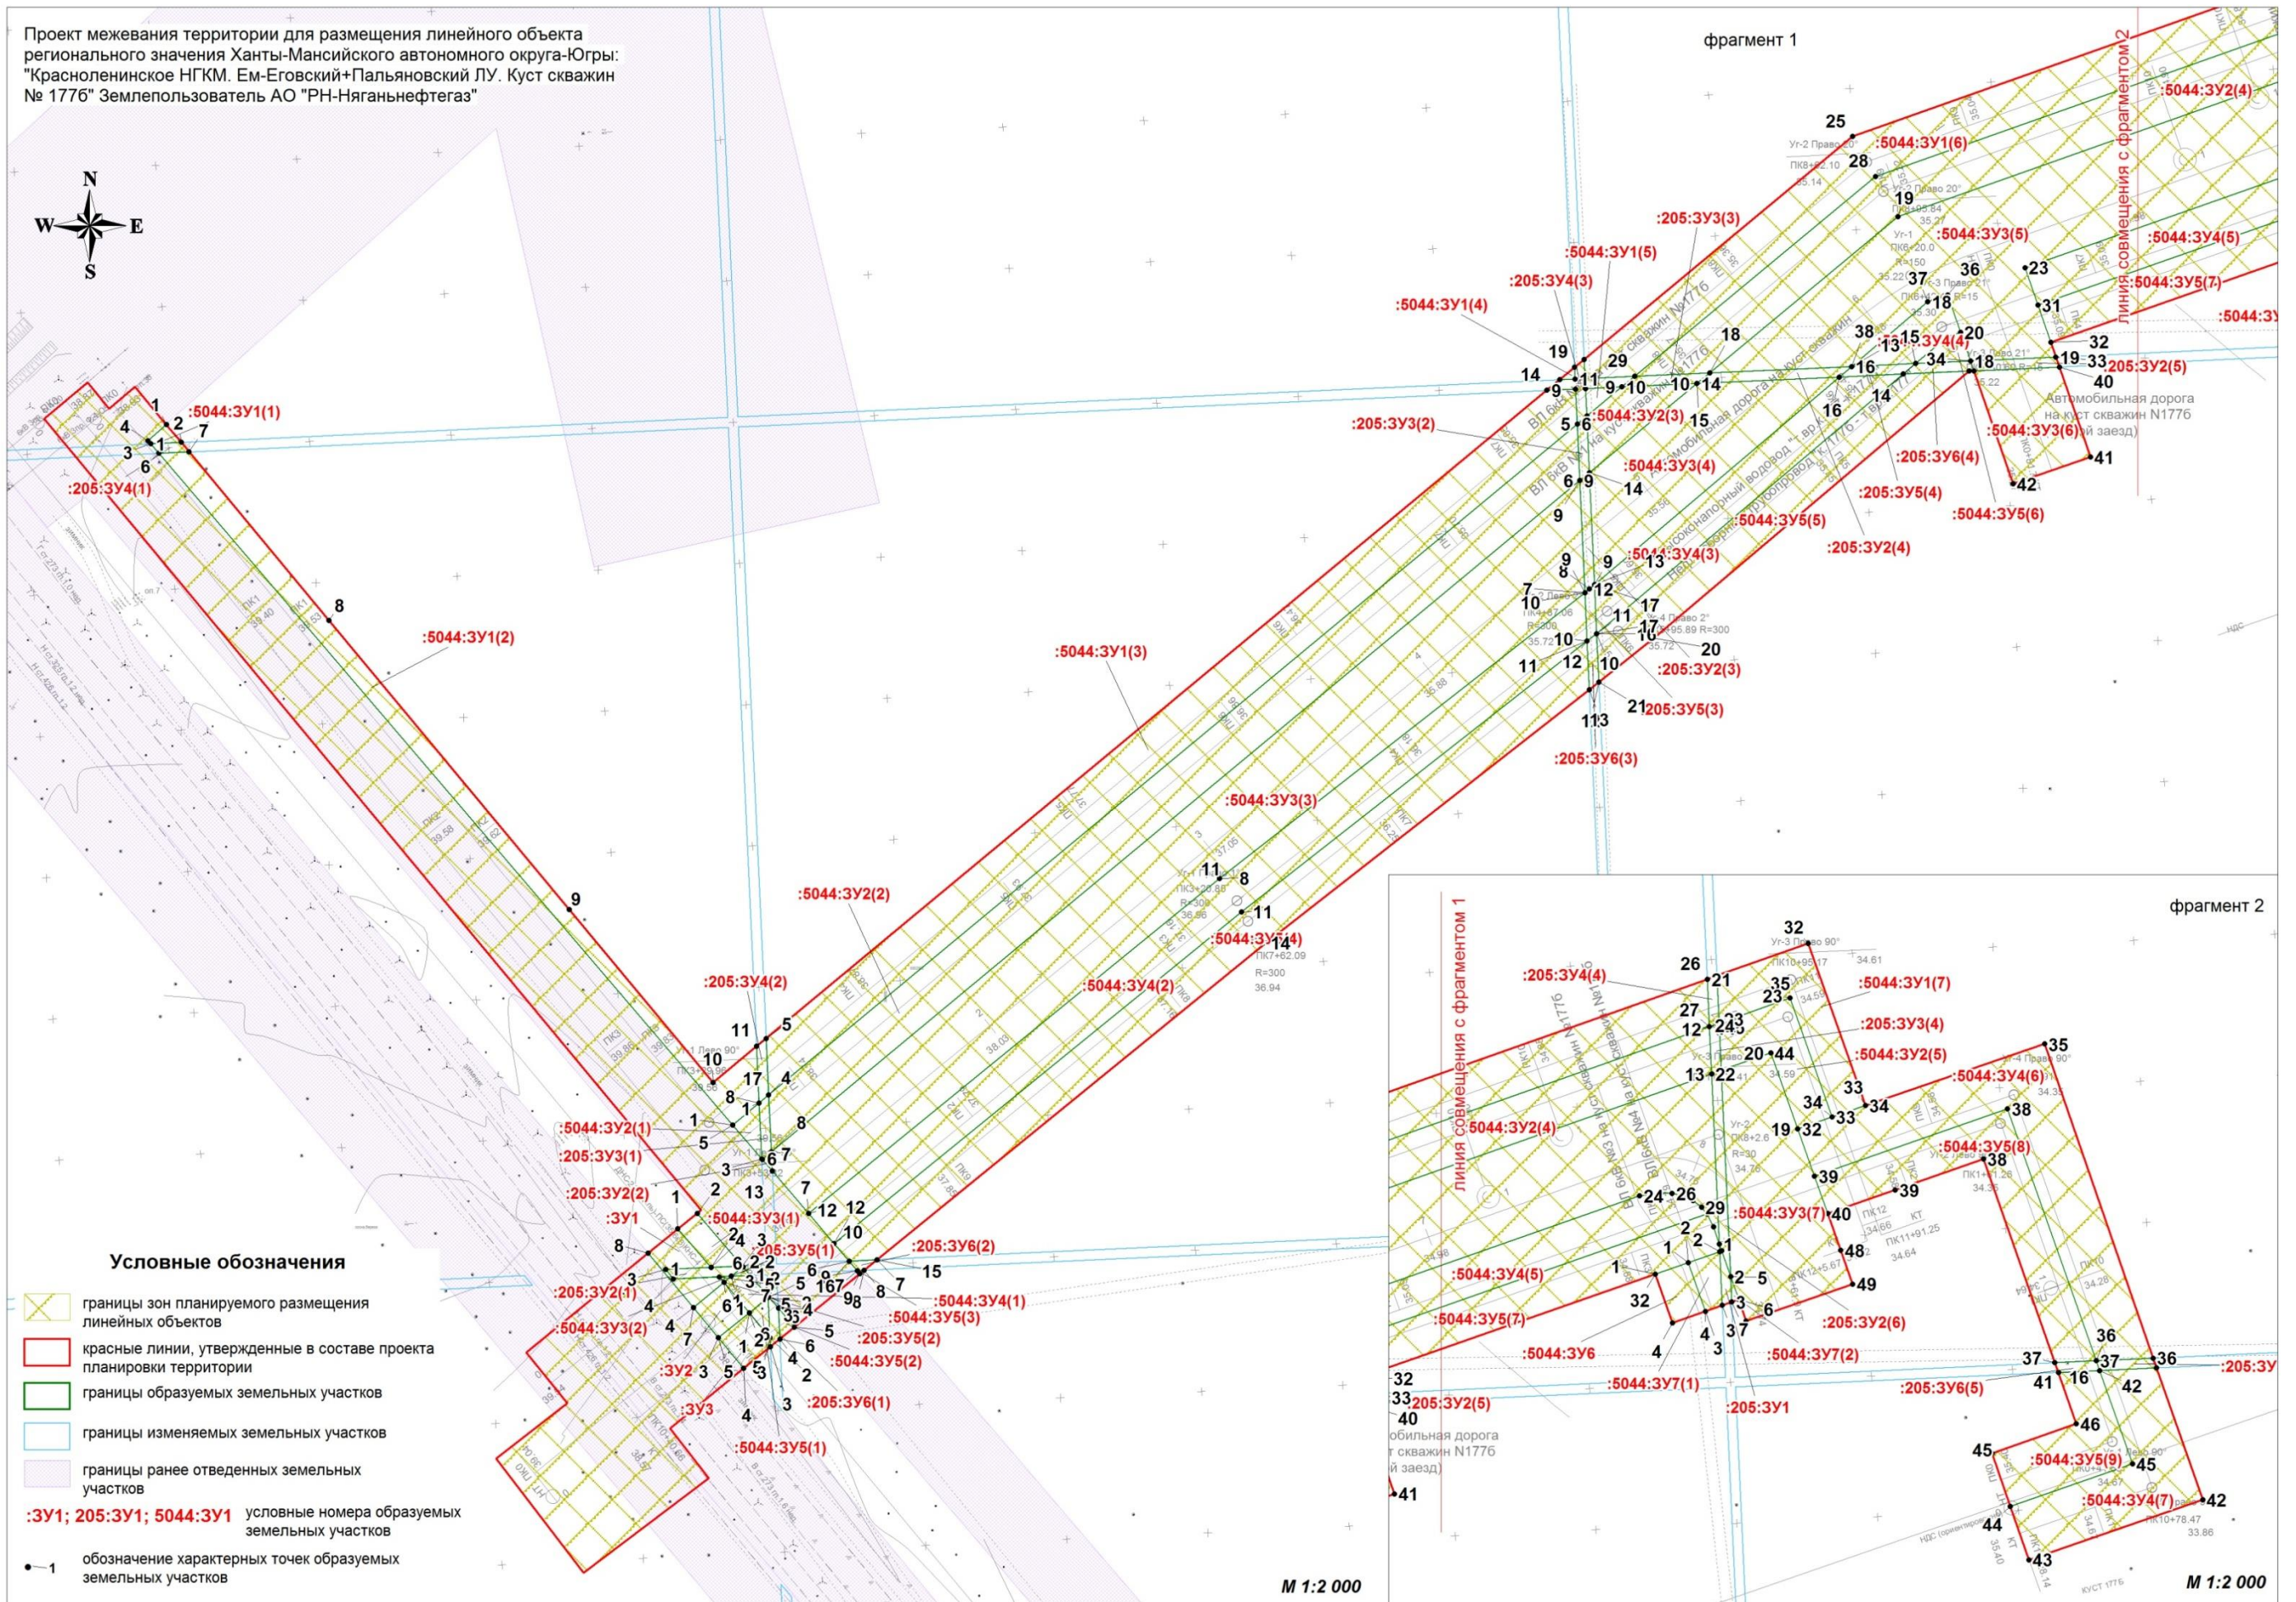

**Условные обозначения**

- границы зон планируемого размещения линейных объектов
- красные линии, утвержденные в составе проекта планировки территории
- границы образуемых земельных участков
- границы изменяемых земельных участков
- границы ранее отведенных земельных участков
- :ЗУ1; 205:ЗУ1; 5044:ЗУ1** условные номера образуемых земельных участков
- обозначение характерных точек образуемых земельных участков

фрагмент 1

фрагмент 2

М 1:2 000

М 1:2 000

Номер	Х, м	У, м	Номер	Х, м	У, м	Номер	Х, м	У, м
Каталог координат границ земельного участка 86:07:0101008:3У1			14	1039448.32	2522950.70	8	1039439.20	2522964.76
			15	1039448.78	2522960.84	контур 4		
			16	1039436.41	2522961.40	12	1039590.31	2523254.64
1	1039151.74	2522643.30	17	1039199.06	2522675.41	13	1039573.58	2523255.40
2	1039138.18	2522655.04	13	1039219.09	2522674.52	14	1039509.79	2523074.87
3	1039137.44	2522638.95	контур 4			15	1039454.46	2523008.20
4	1039134.06	2522641.74	18	1039452.04	2522955.19	16	1039453.26	2522981.70
5	1039134.79	2522657.96	19	1039456.42	2522960.48	17	1039523.93	2523066.87
6	1039132.85	2522659.64	20	1039452.30	2522960.67	12	1039590.31	2523254.64
7	1039123.99	2522648.75	18	1039452.04	2522955.19	контур 5		
8	1039143.20	2522632.80	контур 5			18	1039558.29	2523298.06
1	1039151.74	2522643.30	21	1039448.94	2522964.33	19	1039554.08	2523285.98
Каталог координат границ земельного участка 86:07:0101008:3У2			22	1039449.53	2522977.21	20	1039581.02	2523276.40
			23	1039439.20	2522964.76	21	1039574.81	2523258.84
			21	1039448.94	2522964.33	22	1039591.52	2523258.09
1	1039132.85	2522659.64	контур 6			23	1039600.39	2523283.16
2	1039122.13	2522668.60	24	1039459.24	2522963.86	18	1039558.29	2523298.06
3	1039113.20	2522657.65	25	1039538.05	2523058.81	Каталог координат границ земельного участка 86:07:0101008:5044:3У3		
4	1039123.99	2522648.75	26	1039607.12	2523253.87			
1	1039132.85	2522659.64	27	1039590.31	2523254.64			
Каталог координат границ земельного участка 86:07:0101008:3У3			28	1039523.93	2523066.87	контур 1		
			29	1039453.26	2522981.70	1	1039151.74	2522643.30
			30	1039452.47	2522964.17	2	1039157.28	2522650.11
1	1039122.13	2522668.60	24	1039459.24	2522963.86	3	1039138.67	2522666.00
2	1039113.33	2522675.81	контур 7			4	1039138.18	2522655.04
3	1039110.05	2522675.95	31	1039608.35	2523257.32	1	1039151.74	2522643.30
4	1039102.40	2522666.57	32	1039619.76	2523289.59	контур 2		
5	1039113.20	2522657.65	33	1039562.35	2523309.91	5	1039134.79	2522657.96
1	1039122.13	2522668.60	34	1039558.29	2523298.07	6	1039134.98	2522662.25
Каталог координат границ земельного участка 86:07:0101008:5044:3У1			35	1039600.38	2523283.17	7	1039132.85	2522659.64
			36	1039591.52	2523258.09	5	1039134.79	2522657.96
			31	1039608.35	2523257.32	контур 3		
контур 1			Каталог координат границ земельного участка 86:07:0101008:5044:3У2			8	1039179.03	2522676.33
1	1039436.26	2522462.34				9	1039416.36	2522962.31
2	1039429.91	2522467.62				10	1039376.78	2522964.10
3	1039429.42	2522456.76	контур 1			11	1039275.63	2522834.96
4	1039430.47	2522455.86	1	1039188.51	2522662.71	12	1039157.17	2522689.50
1	1039436.26	2522462.34	2	1039196.25	2522672.03	13	1039172.21	2522676.64
контур 2			3	1039176.53	2522672.95	8	1039179.03	2522676.33
5	1039188.51	2522662.71	1	1039188.51	2522662.71	контур 4		
6	1039426.06	2522459.64	контур 2			14	1039419.17	2522965.68
7	1039426.54	2522470.43	4	1039199.06	2522675.41	15	1039450.73	2523003.72
8	1039366.98	2522519.90	5	1039436.39	2522961.39	16	1039453.01	2523054.03
9	1039264.69	2522604.93	6	1039416.36	2522962.31	17	1039379.55	2522967.48
10	1039203.51	2522655.74	7	1039179.03	2522676.33	14	1039419.17	2522965.68
11	1039216.28	2522671.14	контур 3			контур 5		
12	1039196.27	2522672.04	8	1039439.20	2522964.76	18	1039454.46	2523008.20
5	1039188.51	2522662.71	9	1039449.53	2522977.21	19	1039509.79	2523074.87
контур 3			10	1039450.73	2523003.72	20	1039573.58	2523255.40
13	1039219.09	2522674.52	11	1039419.17	2522965.68	21	1039513.19	2523258.14

Номер	X, м	У, м	Номер	X, м	У, м	Номер	X, м	У, м
22	1039519.30	2523256.10	8	1039275.63	2522834.96	Каталог координат границ земельного участка 86:07:0101008:5044:3У5		
23	1039523.84	2523253.73	9	1039376.78	2522964.10			
24	1039526.24	2523251.84	10	1039359.58	2522964.89			
25	1039528.67	2523248.77	11	1039263.83	2522842.60	контур 1		
26	1039530.38	2523245.21	12	1039146.53	2522698.58	1	1039122.13	2522668.60
27	1039531.25	2523241.39	7	1039157.17	2522689.50	2	1039127.47	2522675.16
28	1039531.23	2523237.44	контур 3			3	1039113.32	2522675.81
29	1039530.32	2523229.86	13	1039379.55	2522967.48	1	1039122.13	2522668.60
30	1039491.69	2523119.74	14	1039453.01	2523054.03	контур 2		
31	1039478.45	2523124.31	15	1039454.05	2523076.79	4	1039123.67	2522678.85
32	1039465.22	2523128.90	16	1039362.24	2522968.26	5	1039117.03	2522684.51
33	1039460.01	2523130.70	13	1039379.55	2522967.48	6	1039112.81	2522679.33
34	1039458.65	2523100.48	контур 4			4	1039123.67	2522678.85
35	1039468.84	2523096.95	17	1039456.74	2523058.41	контур 3		
36	1039482.08	2523092.38	18	1039479.64	2523085.37	7	1039137.00	2522706.74
37	1039479.64	2523085.37	19	1039482.08	2523092.38	8	1039137.12	2522709.16
38	1039456.74	2523058.41	20	1039468.84	2523096.95	9	1039135.90	2522707.68
18	1039454.46	2523008.20	21	1039467.21	2523092.31	7	1039137.00	2522706.74
контур 6			22	1039457.77	2523081.19	контур 4		
39	1039455.18	2523101.67	17	1039456.74	2523058.41	10	1039146.53	2522698.58
40	1039456.55	2523131.90	контур 5			11	1039263.83	2522842.60
41	1039424.70	2523142.92	23	1039491.69	2523119.74	12	1039359.58	2522964.89
42	1039415.22	2523115.52	24	1039530.32	2523229.86	13	1039342.42	2522965.66
39	1039455.18	2523101.67	25	1039531.23	2523237.44	14	1039252.89	2522851.33
контур 7			26	1039531.25	2523241.39	15	1039140.83	2522713.75
43	1039574.81	2523258.84	27	1039530.38	2523245.21	16	1039140.38	2522703.84
44	1039581.02	2523276.40	28	1039528.67	2523248.77	10	1039146.53	2522698.58
45	1039554.08	2523285.98	29	1039526.24	2523251.84	контур 5		
46	1039537.23	2523291.92	30	1039523.84	2523253.73	17	1039362.24	2522968.26
47	1039524.04	2523296.58	31	1039478.45	2523124.31	18	1039454.05	2523076.79
48	1039511.03	2523301.19	23	1039491.69	2523119.74	19	1039455.11	2523100.11
49	1039499.07	2523305.41	контур 6			20	1039360.68	2522988.45
50	1039486.00	2523267.62	32	1039554.08	2523285.98	21	1039345.08	2522969.04
51	1039493.58	2523265.04	33	1039558.29	2523298.06	17	1039362.24	2522968.26
52	1039501.70	2523262.17	34	1039562.35	2523309.91	контур 6		
43	1039574.81	2523258.84	35	1039584.14	2523373.45	22	1039457.77	2523081.19
Каталог координат границ земельного участка 86:07:0101008:5044:3У4			36	1039472.80	2523411.99	23	1039467.21	2523092.31
			37	1039471.87	2523391.72	24	1039468.84	2523096.95
			38	1039561.22	2523360.33	25	1039458.65	2523100.48
контур 1			39	1039537.23	2523291.92	22	1039457.77	2523081.19
1	1039132.85	2522659.64	32	1039554.08	2523285.98	контур 7		
2	1039134.98	2522662.25	контур 7			26	1039478.45	2523124.31
3	1039135.28	2522668.91	40	1039468.40	2523392.95	27	1039523.84	2523253.73
4	1039128.00	2522675.13	41	1039469.33	2523413.19	28	1039519.30	2523256.10
5	1039127.47	2522675.16	42	1039422.58	2523429.53	29	1039513.19	2523258.14
6	1039122.13	2522668.60	43	1039401.31	2523367.95	30	1039510.58	2523258.26
1	1039132.85	2522659.64	44	1039420.18	2523361.34	31	1039506.68	2523247.14
контур 2			45	1039435.24	2523404.62	32	1039502.56	2523235.40
7	1039157.17	2522689.50	40	1039468.40	2523392.95	33	1039465.22	2523128.90

Номер	Х, м	У, м	Номер	Х, м	У, м	Номер	Х, м	У, м
26	1039478.45	2523124.31	Каталог координат границ земельного участка 86:07:0000000:205:3У2			5	1039176.53	2522672.95
контур 8						1	1039196.25	2522672.03
34	1039537.23	2523291.92				контур 2		
35	1039561.22	2523360.33	контур 1			6	1039436.39	2522961.39
36	1039471.87	2523391.72	1	1039137.44	2522638.95	7	1039439.20	2522964.76
37	1039471.21	2523377.11	2	1039138.67	2522666.00	8	1039419.17	2522965.68
38	1039543.38	2523351.75	3	1039138.31	2522666.32	9	1039416.36	2522962.31
39	1039532.42	2523320.49	4	1039134.98	2522662.25	6	1039436.39	2522961.39
40	1039524.04	2523296.58	5	1039134.07	2522641.74	контур 3		
34	1039537.23	2523291.92	1	1039137.44	2522638.95	10	1039449.53	2522977.21
контур 9			контур 2			11	1039453.26	2522981.70
41	1039467.74	2523378.32	6	1039176.34	2522673.12	12	1039454.46	2523008.20
42	1039468.40	2523392.95	7	1039179.03	2522676.33	13	1039450.73	2523003.72
43	1039435.24	2523404.62	8	1039172.21	2522676.64	10	1039449.53	2522977.21
44	1039420.18	2523361.34	6	1039176.34	2522673.12	контур 4		
45	1039439.11	2523354.89	контур 3			14	1039590.31	2523254.64
46	1039449.47	2523384.73	9	1039416.36	2522962.31	15	1039591.52	2523258.09
41	1039467.74	2523378.32	10	1039419.17	2522965.68	16	1039574.81	2523258.84
Каталог координат границ земельного участка 86:07:0101008:5044:3У6			11	1039379.55	2522967.48	17	1039573.58	2523255.40
			12	1039378.03	2522965.70	14	1039590.31	2523254.64
			13	1039376.78	2522964.10	Каталог координат границ земельного участка 86:07:0000000:205:3У4		
1	1039502.56	2523235.40	9	1039416.36	2522962.31			
2	1039506.68	2523247.14	контур 4					
3	1039489.41	2523253.25	14	1039450.73	2523003.72	контур 1		
4	1039485.26	2523241.53	15	1039454.46	2523008.20	1	1039429.41	2522456.76
1	1039502.56	2523235.40	16	1039456.74	2523058.41	2	1039429.90	2522467.62
Каталог координат границ земельного участка 86:07:0101008:5044:3У7			17	1039453.01	2523054.03	3	1039426.53	2522470.42
			14	1039450.73	2523003.72	4	1039426.05	2522459.64
			контур 5			1	1039429.41	2522456.76
контур 1			17	1039458.65	2523100.48	контур 2		
1	1039506.68	2523247.14	18	1039460.01	2523130.70	5	1039216.30	2522671.14
2	1039510.58	2523258.26	19	1039456.55	2523131.90	6	1039219.10	2522674.52
3	1039491.50	2523259.13	20	1039455.18	2523101.67	7	1039199.06	2522675.41
4	1039489.41	2523253.25	17	1039458.65	2523100.48	8	1039196.25	2522672.03
1	1039506.68	2523247.14	контур 6			5	1039216.30	2522671.14
контур 2			21	1039573.58	2523255.40	контур 3		
5	1039501.70	2523262.17	22	1039574.81	2523258.84	9	1039448.32	2522950.71
6	1039493.58	2523265.04	23	1039501.70	2523262.17	10	1039452.04	2522955.19
7	1039492.71	2523262.58	24	1039510.83	2523258.94	11	1039452.30	2522960.67
5	1039501.70	2523262.17	25	1039513.19	2523258.14	12	1039456.44	2522960.48
Каталог координат границ земельного участка 86:07:0000000:205:3У1			21	1039573.58	2523255.40	13	1039459.24	2522963.86
			Каталог координат границ земельного участка 86:07:0000000:205:3У3			14	1039452.47	2522964.16
						15	1039453.26	2522981.70
1	1039513.19	2523258.14	16	1039449.53	2522977.21			
2	1039501.70	2523262.17	контур 1			17	1039448.94	2522964.33
3	1039492.71	2523262.58	1	1039196.25	2522672.03	18	1039439.20	2522964.76
4	1039491.50	2523259.13	2	1039199.06	2522675.41	19	1039436.39	2522961.39
5	1039510.58	2523258.26	3	1039179.03	2522676.33	20	1039448.78	2522960.84
1	1039513.19	2523258.14	4	1039176.34	2522673.12	9	1039448.32	2522950.71

Номер	Х, м	У, м	Номер	Х, м	У, м	Номер	Х, м	У, м
контур 4			7	1039376.78	2522964.10	7	1039140.83	2522713.75
21	1039607.10	2523253.88	контур 4			8	1039137.12	2522709.16
22	1039608.35	2523257.32	12	1039453.01	2523054.03	9	1039137.00	2522706.74
23	1039591.52	2523258.09	13	1039456.74	2523058.41	6	1039140.38	2522703.84
24	1039590.31	2523254.64	14	1039457.77	2523081.19	контур 3		
21	1039607.10	2523253.88	15	1039454.05	2523076.79	10	1039359.58	2522964.89
Каталог координат границ земельного участка 86:07:0000000:205:3У5			12	1039453.01	2523054.03	11	1039362.24	2522968.26
			контур 5			12	1039345.08	2522969.04
			16	1039471.87	2523391.72	13	1039342.42	2522965.66
контур 1			17	1039472.80	2523411.99	10	1039359.58	2522964.89
1	1039134.98	2522662.25	18	1039469.33	2523413.19	контур 4		
2	1039138.31	2522666.32	19	1039468.40	2523392.95	11	1039454.05	2523076.79
3	1039135.28	2522668.91	16	1039471.87	2523391.72	12	1039457.77	2523081.19
1	1039134.98	2522662.25	Каталог координат границ земельного участка 86:07:0000000:205:3У6			13	1039458.65	2523100.48
контур 2						14	1039455.18	2523101.67
4	1039128.00	2522675.13				15	1039455.11	2523100.11
5	1039127.68	2522675.41	контур 1			11	1039454.05	2523076.79
6	1039127.47	2522675.16	1	1039127.47	2522675.16	контур 5		
4	1039128.00	2522675.13	2	1039127.68	2522675.41	16	1039471.21	2523377.11
контур 3			3	1039123.67	2522678.85	17	1039471.87	2523391.72
7	1039376.78	2522964.10	4	1039112.81	2522679.33	18	1039468.40	2523392.95
8	1039378.03	2522965.70	5	1039110.06	2522675.97	19	1039467.74	2523378.32
9	1039379.55	2522967.48	1	1039127.47	2522675.16	16	1039471.21	2523377.11
10	1039362.24	2522968.26	контур 2					
11	1039359.58	2522964.89	6	1039140.38	2522703.84			