



РЕГИОНСТРОЙИНВЕСТ
Проектно-Строительная Компания

Общество с ограниченной ответственностью
«РегионСтройИнвест»

ДИЗАЙН-ПРОЕКТ
Благоустройство дворовой территории в районе многоквартирных домов
ул.Матросова д.5-д.6
п.Уньюган

Эскизный проект
02-05-2018

п.Уньюган, 2018г.

	УТВЕРЖДАЮ: Глава сельского поселения Уньюган В.И.Деркач «07» мая 2018г
	СОГЛАСОВАНО: Заместитель главы поселения по строительству и ЖКХ Л.В.Балабанова «07» мая 2018г

ДИЗАЙН-ПРОЕКТ
Благоустройство дворовой территории в районе многоквартирных домов
ул.Матросова д.5-д.6
п.Уньюган

Эскизный проект
02-05-2018



**Администрация
сельского поселения Уньюган**
628128, Российская Федерация, Тюменская область, Ханты-Мансийский автономный округ – Югра,
Октябрьский район, п.Уньюган, ул. Мира, д. 3а,
тел. (факс) 8 (34672) 48-111 e-mail: unyugan@mail.ru., <http://www.unyugan.ru/tel>.

ТЕХНИЧЕСКОЕ ЗАДАНИЕ
на разработку дизайн-проекта
«Благоустройство дворовой территории в районе многоквартирных домов ул.Матросова д.5-д.6
п.Уньюган»

Место проведения работ: п.Уньюган, ул. Матросова д.5-д.6

Задание на проектирование:

«07» мая 2018 года

№ п/п	Перечень основных данных и требований	Основные данные и требования
1	Заказчик	Администрация сельского поселения Уньюган
2	Проектная организация	ООО «РегионСтройИнвест»
3	Место расположения. Особые геологические и гидрогеологические условия.	п.Уньюган, ул. Матросова д.5-д.6 Климатический район – 1Д; Нормативная ветровая нагрузка – 0,3КПа; Нормативная снеговая нагрузка – 3,2КПа; Глубина промерзания грунта – 2,5м;Зона влажности – нормальная.
4	Наименование проектируемого объекта	Дворовая территория
5	Стадийность проектирования	Эскизный проект
6	Источник финансирования	Бюджет окружной/муниципальный
7	Общие сведения об участке (месторасположение, границы, площадь)	Участок расположен на территории п.Уньюган Октябрьского района ХМАО-Югра. Площадь участка - 276 м2.

8	Исходно-разрешительная документация	-Задание на проектирование - Топоъемка в М1:500 в бумажном и электронном виде
9	Требования по вариантной разработке	2 варианта
10	Основные технико-экономические показатели	Предусмотреть при разработке проекта виды работ, исходя из минимального и дополнительного перечней, в соответствии с Разделом 1 «Визуализированный перечень минимальных и дополнительных работ»: <ul style="list-style-type: none"> 1. Минимальный перечень работ: <ul style="list-style-type: none"> - ремонт дворовых проездов; - установка скамеек; - установка урн. 2. Дополнительный перечень работ: <ul style="list-style-type: none"> - установка малых архитектурных форм, ограждения; - отсыпка территории песком; - озеленение.
11	Требования к благоустройству площадки и малым архитектурным формам.	В соответствии с проектом ландшафтного дизайна.
12	Состав документации, представляемой заказчику	Документация (альбом) в 2-х экземплярах и один экземпляр в электронном виде.
13	Порядок согласования и экспертизы	Согласование проекта произвести с Заказчиком. Экспертиза не требуется




Главный специалист _____







И.Д.Ахметова






Раздел 1. Визуализированный перечень минимальных и дополнительных работ

Минимальный перечень работ по благоустройству дворовой территории ул.Матросова д.5-д.6 п.Уньюган


№ п/п	Наименование работ	Количество (шт.)	Фото
1	Установка скамеек	2	
2	Установка урн	2	
3	Ремонт дворовых проездов	1	

Дополнительный перечень работ по благоустройству дворовой территории ул. Матросова д.5-д.6 п.Уньюган

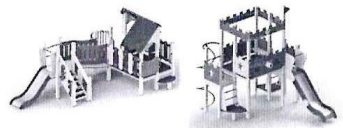№ п/п	Наименование работ	Количество (шт.)	Фото
1	Установка качалки-балансира	1	
2	Установка качалки на пружинах	2	
3	Установка карусели	1	
4	Установка дивана-качели с навесом	1	

5	Установка песочного двора	1	
6	Установка Детские спортивные комплексы для старшей возрастной группы	1	
7	Установка детских игровых комплексов	2	
8	Установка информационного щита	1	
9	Установка тренажеров	2	

ул. Матросова, д.5

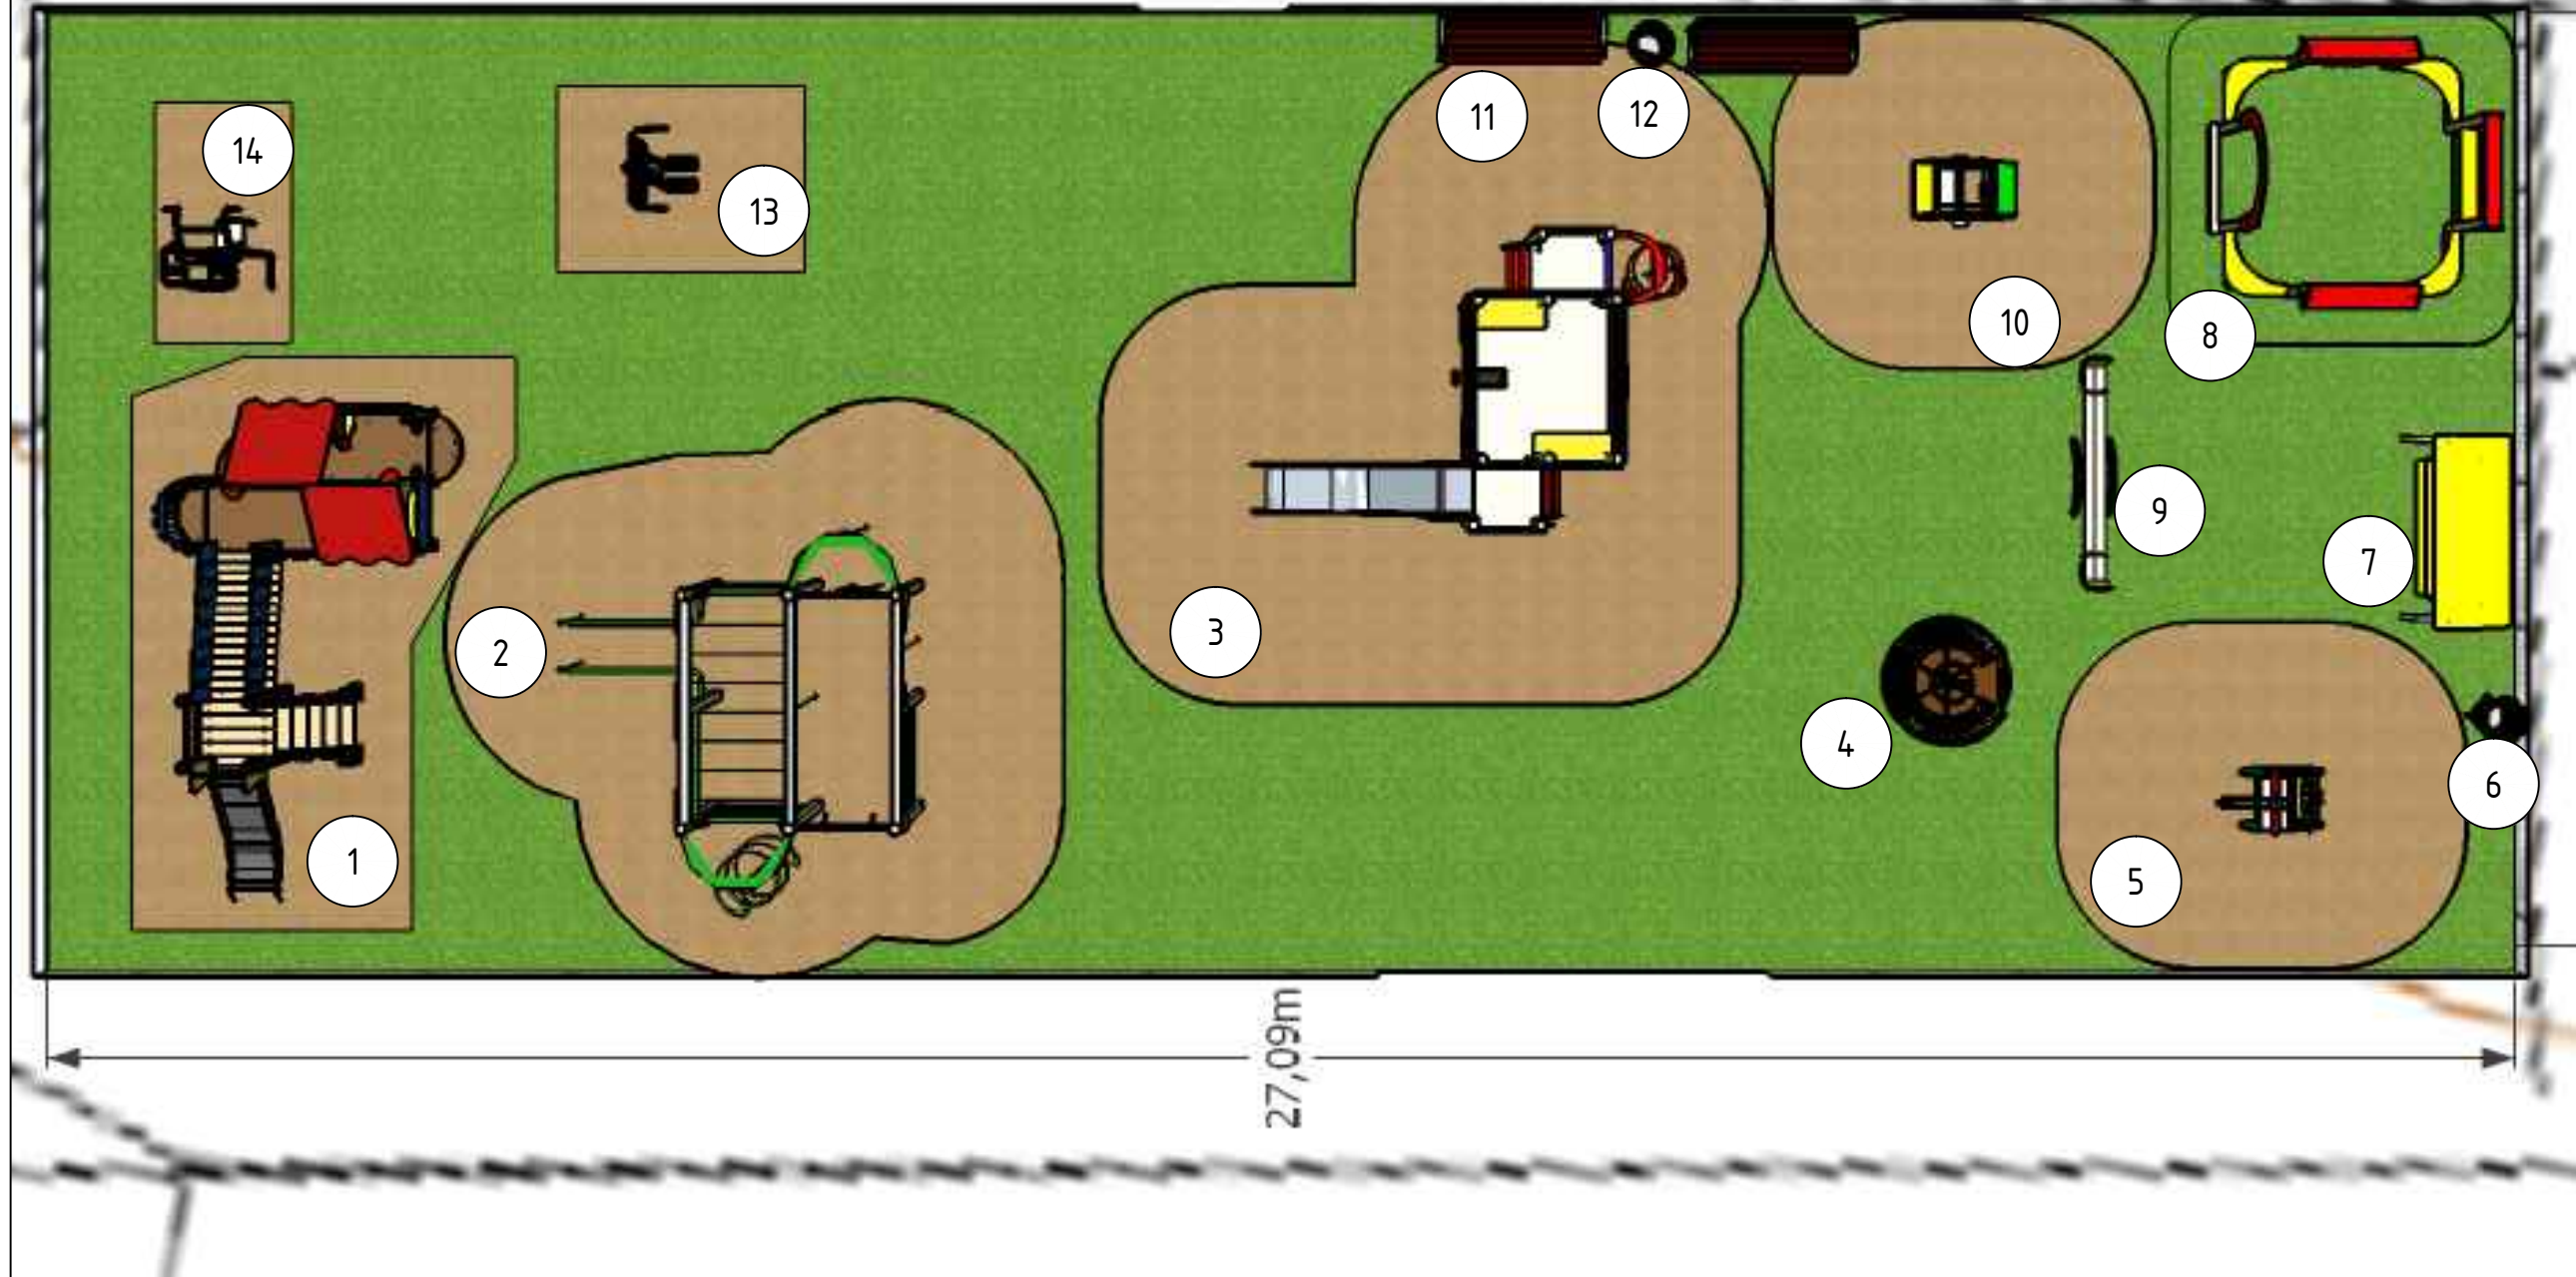

ул. Матросова, д.6

27,09m

Инв. № подл.	Подп. и дата	Зам. инв. №

02.05.2018-БТ.ЭП					
Установка детской игровой площадки в районе многоквартирных домов ул.Матросова д.5-д.6 п.Уньюган					
Изм.	Кол.уч.	Лист	Недок.	Подпись	Дата
Разработал					
Проверил					
Н. контр.					
ГИП	Бауэр Г.Г.				
Рук. отдела					
Благоустройство территории. Эскизная часть				Стадия	Лист
План				Р	1
				Листов	
				ООО "РСИ"	
				Формат А3	



Инв. № подл.	Подп. и дата	Зам. инв. №

						02.05.2018-БТ.ЭП			
						Установка детской игровой площадки в районе многоквартирных домов ул.Матросова д.5-д.6 п.Уньюган			
Изм.	Кол.уч.	Лист	Недок.	Подпись	Дата	Благоустройство территории. Эскизная часть	Стадия	Лист	Листов
Разработал							Р	3	
Проверил									
Н. контр.									
ГИП		Бауэр Г.Г.				Общий вид 2	ООО "РСИ"		
Рук. отдела							Формат А3		



Зам. инв. №
Подп. и дата
Инв. № подл.

						02.05.2018-БТ.ЭП			
						Установка детской игровой площадки в районе многоквартирных домов ул.Матросова д.5-д.6 п.Уньюган			
Изм.	Кол.уч.	Лист	Недок.	Подпись	Дата	Благоустройство территории. Эскизная часть	Стадия	Лист	Листов
Разработал							Р	4	
Проверил									
Н. контр.									
ГИП		Бауэр Г.Г.				Общий вид 3	ООО "РСИ"		
Рук. отдела									



Зам. инв. №
Подп. и дата
Инв. № подл.

						02.05.2018-БТ.ЭП			
						Установка детской игровой площадки в районе многоквартирных домов ул.Матросова д.5-д.6 п.Уньюган			
Изм.	Кол.уч.	Лист	Недок.	Подпись	Дата	Благоустройство территории. Эскизная часть	Стадия	Лист	Листов
Разработал							Р	5	
Проверил									
Н. контр.									
ГИП		Бауэр Г.Г.				Общий вид 4	ООО "РСИ"		
Рук. отдела									



1



4



2



5




3

ЭКСПЛИКАЦИЯ

Поз. №	Наименование оборудования	Артикул	Размеры (мм.)	Примечание
1	Детский игровой комплекс	5104	5475x3100 мм, H=2480 мм, H площадок 650 мм, 950 мм	
2	Детский игровой комплекс «Крепость»	5297	4370x3150 мм, H=3900 мм, H площадки 1550 мм, 1250 мм	
3	Детский спортивный комплекс	6304	3870x3670 мм, H=2800 мм, H брусьев=1370 мм	
4	Карусель с рулем	4195	:D=1640 мм, H=730 мм, H площадки=80 мм	
5	Качалка на пружине «Вертолетик»	4125	1385x880 мм, H=1395 мм, H сидения=515 мм	
6	Урна металлическая	1212	D=490 мм, H=700 мм	
7	Диван-качели	2607	2100x1080 мм, H=1850 мм	
8	Песочный дворик	4256	2920x2860 мм, H=1910 мм	
9	Качалка-балансир средняя	4104	2510x420 мм, H=880 мм, H сидения=530 мм	
10	Качалка на пружине «Джип»	4118	1208x875 мм, H=1060 мм, H сидения=530 мм	
11	Урна металлическая	1212	D=490 мм, H=700 мм	
12	Диван садово-парковый на металлических ножках	2205	1860x530 мм, H=800 мм	
13	Тренажер	7510	:640x850 мм, H=1470 мм	
14	Тренажер	7503	960x840 мм, H=2000 мм	

Зам. инв. №
Подп. и дата
Инв. № подл.

						02.05.2018-БТ.ЭП				
						Установка детской игровой площадки в районе многоквартирных домов ул.Матросова д.5-д.6 п.Уньюган				
Изм.	Кол.уч.	Лист	Недок.	Подпись	Дата	Благоустройство территории. Эскизная часть		Стадия	Лист	Листов
Разработал								Р	6	
Проверил										
Н. контр.										
ГИП	Бауэр Г.Г.					Экспликация. Начало		ООО "РСИ"		
Рук. отдела								Формат А3		

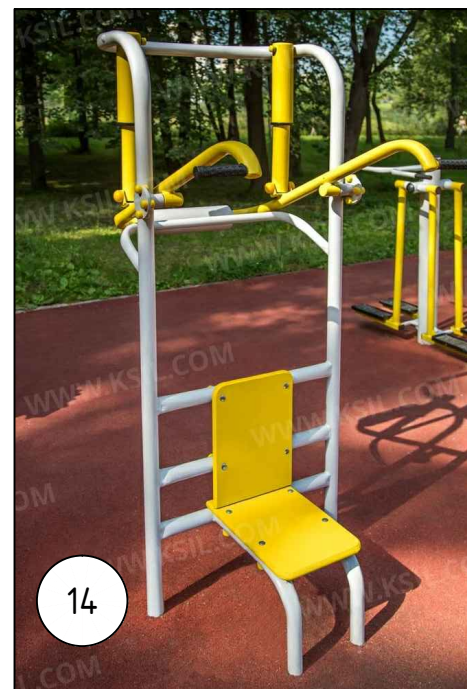

Инв. № подл. Подп. и дата Зам. инв. №

						02.05.2018-БТ.ЭП		
						Установка детской игровой площадки в районе многоквартирных домов ул.Матросова д.5-д.6 п.Уньюган		
Изм.	Кол.уч.	Лист	Недок.	Подпись	Дата	Стадия	Лист	Листов
Разработал								
Проверил						Благоустройство территории. Эскизная часть		
Н. контр.						Экспликация. Продолжение		
ГИП	Бауэр Г.Г.					ООО "РСИ"		
Рук. отдела						Формат А3		