


Эскизный проект

Благоустройство дворовой территории
в районе домов 27,28,30,31,32,35,36
мкр. Восточный

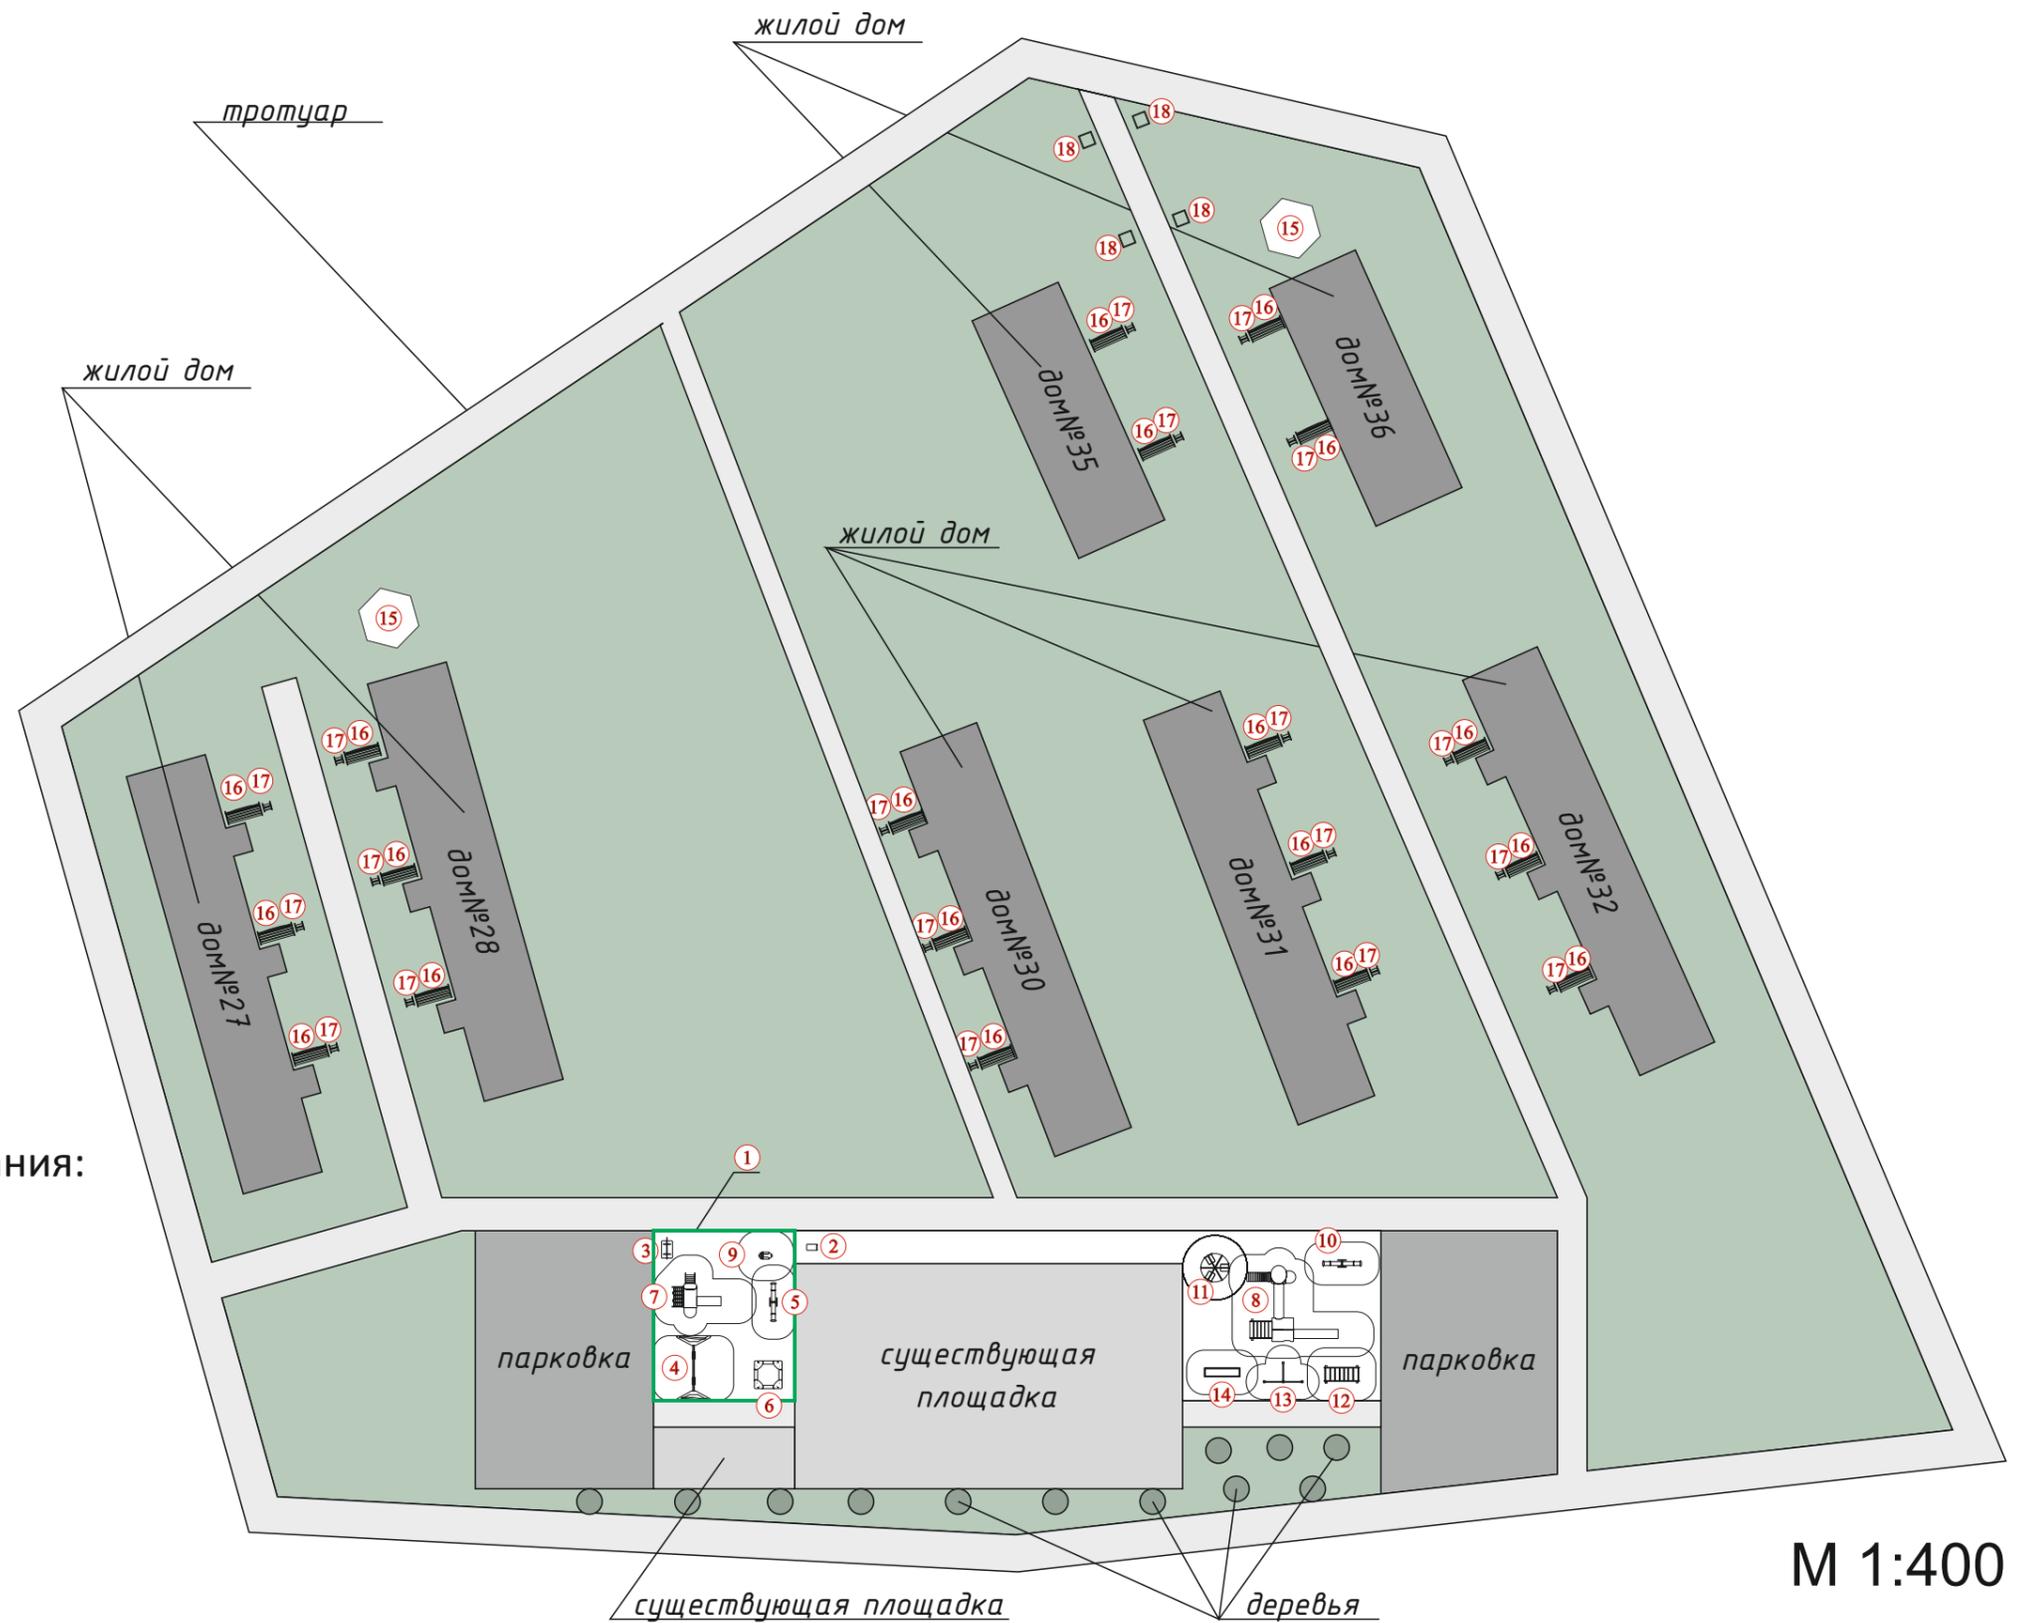


Экспликация игрового оборудования:

- ① Сетчатое панельное ограждение
- ② 9019 Урна подвесная
- ③ 8019 Скамейка Гусеница
- ④ 6302 Качели
- ⑤ 6210 Качели балансир Пчелка
- ⑥ 5313 Игровой модуль Песочница
- ⑦ 4102 Игровой комплекс
- ⑧ 1204 Игровой комплекс
- ⑨ 6105 Игровой модуль Мотоцикл
- ⑩ 6201 Качели балансир
- ⑪ 6506 Карусель Метелица
- ⑫ 7907 Спортивное оборудование
- ⑬ 7902 Спортивное оборудование
- ⑭ 7921 Спортивное оборудование Брусья параллельные
- ⑮ 0001 Беседка (2шт.)
- ⑯ 8008 Скамейка Вдохновение (19шт.)
- ⑰ Урна - 1 (19шт.)
- ⑱ Вазон (4шт.)

М 1:400

Эскизный проект
Детской Игровой Площадки

Вид А

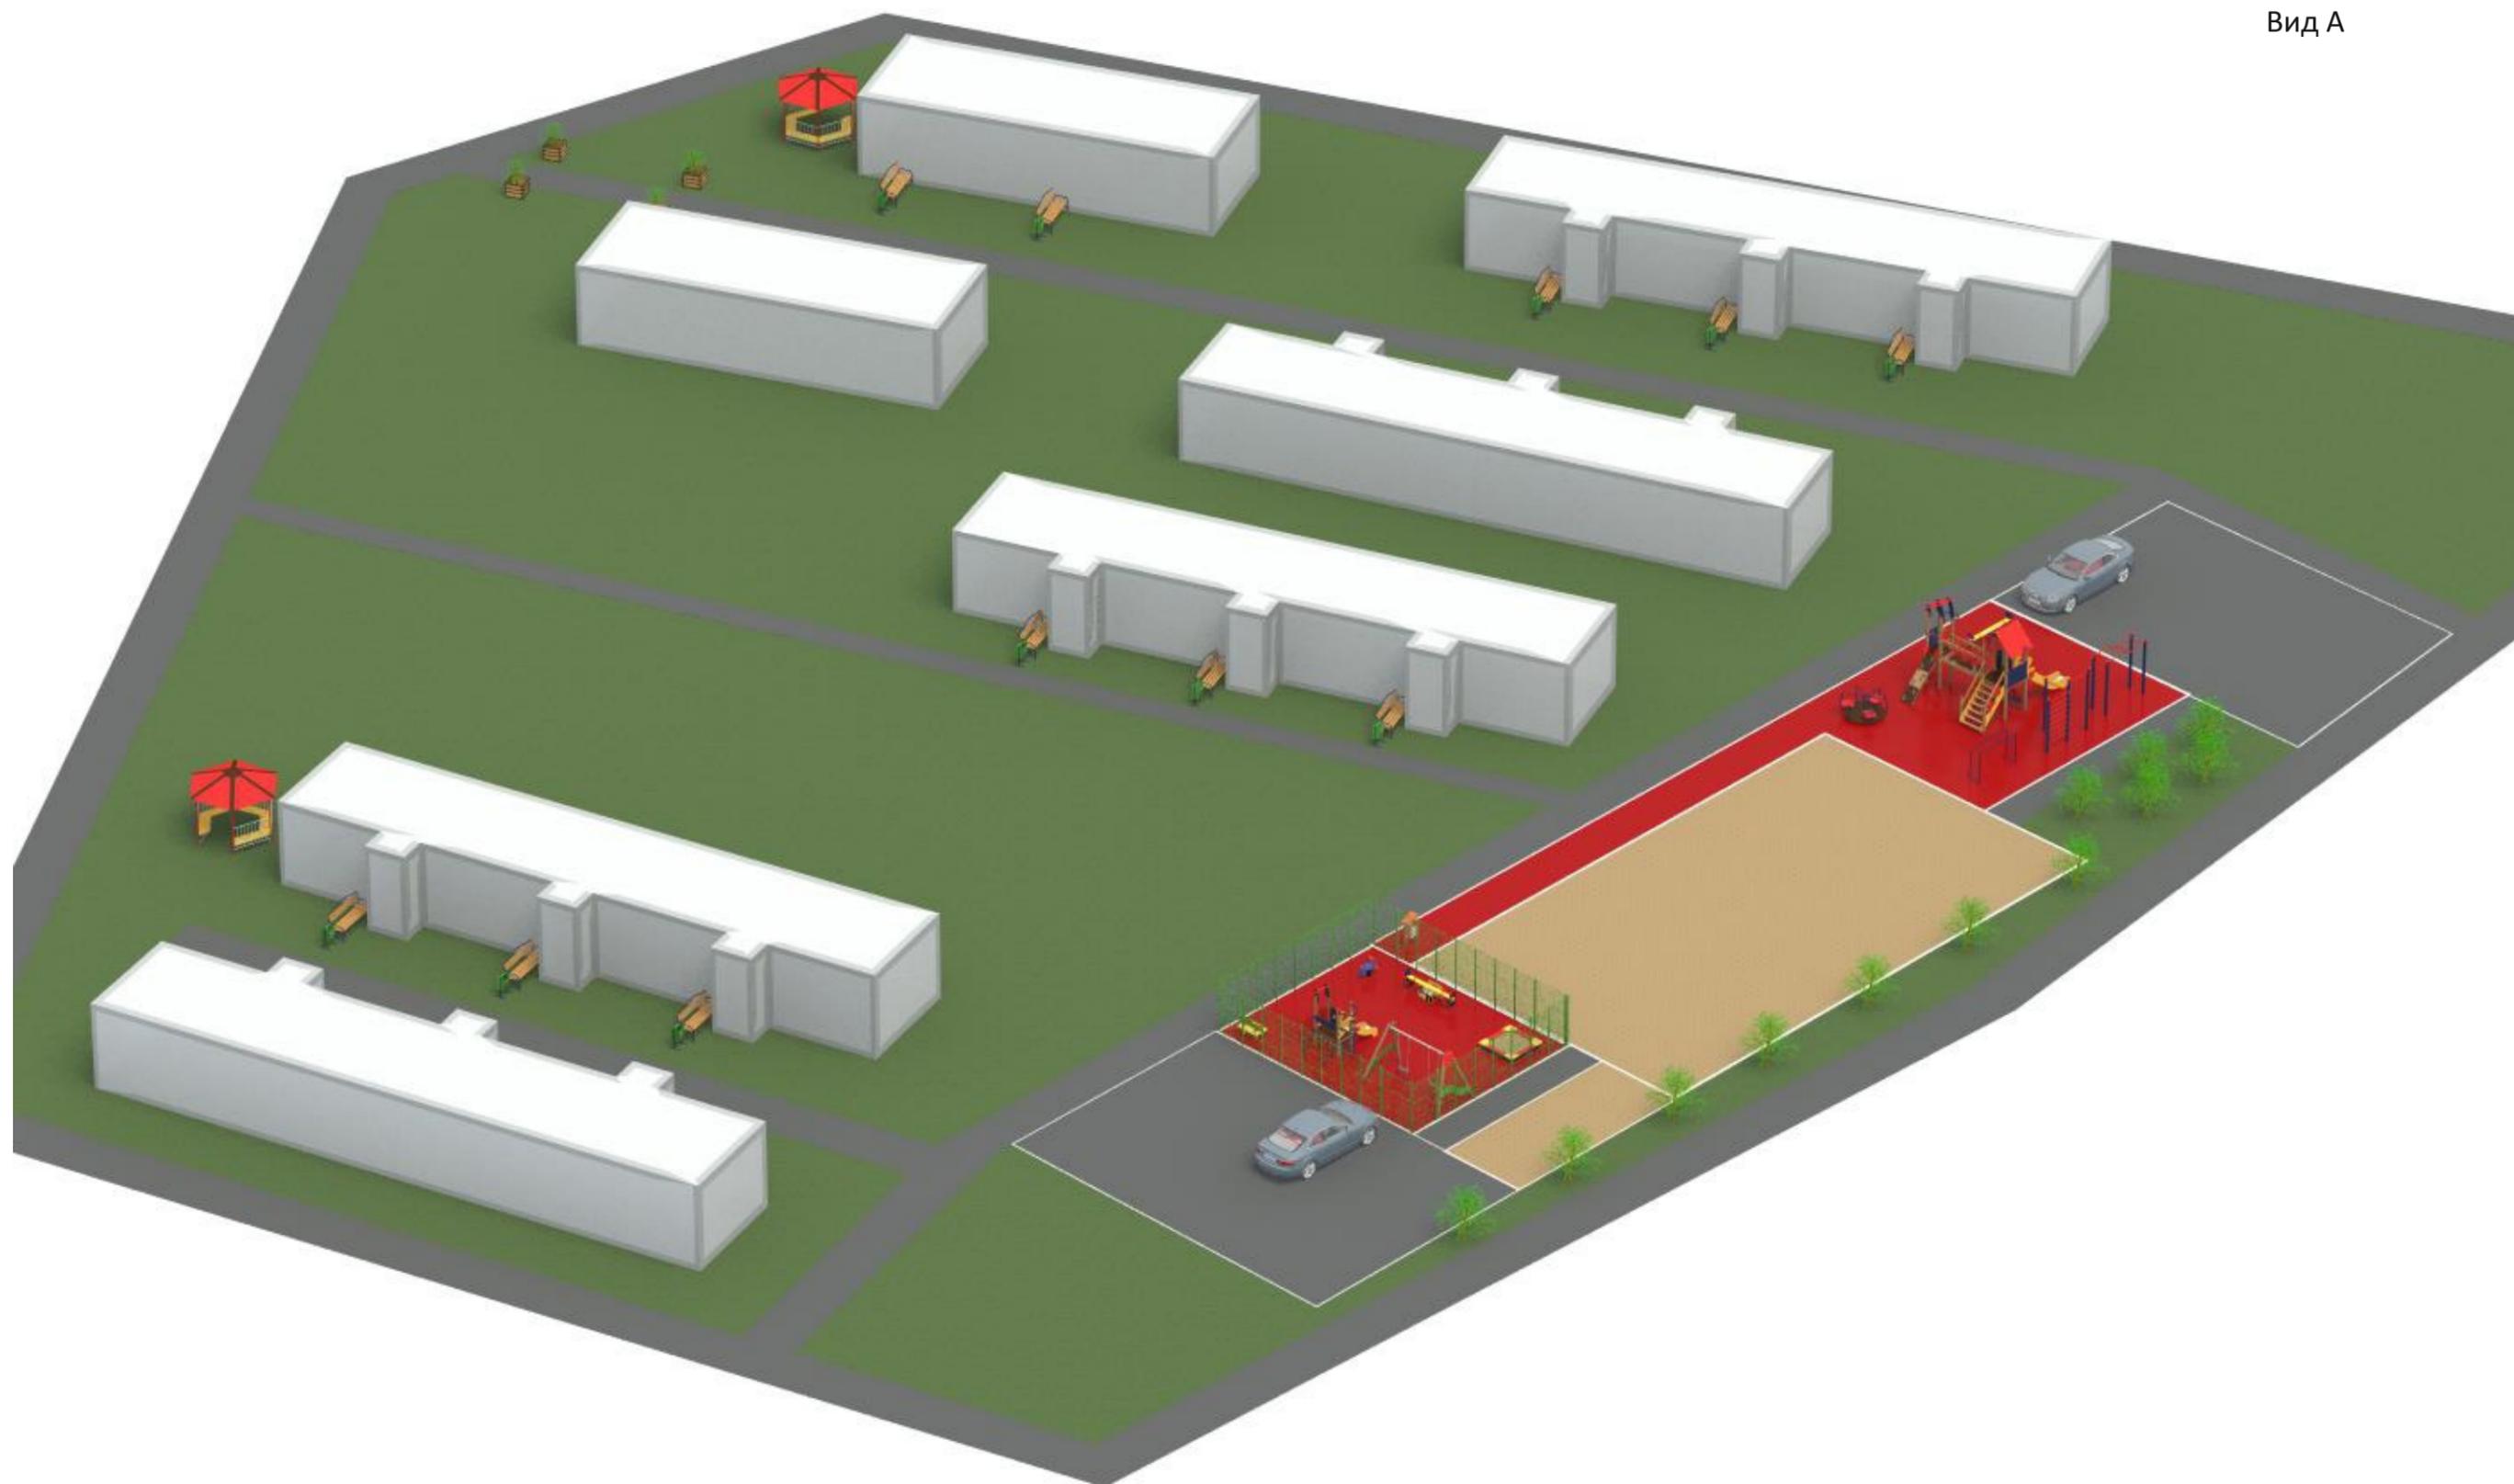



Эскизный проект
Детской Игровой Площадки

Вид В

