



РЕГИОНСТРОЙИНВЕСТ  
Проектно-Строительная Компания

Общество с ограниченной ответственностью  
Проектно-Строительная Компания  
«РегионСтройИнвест»

Пер.№ в Госреестре СРО: №СРО-П-145-04032010 №1772

**ДИЗАЙН-ПРОЕКТ**  
**на приведение в надлежащий вид уже установленных**  
**малых архитектурных форм детской площадки**  
**мкр.40летПобеды, 26/1**  
**п.Уньюган**

**Эскизный проект**

п.Уньюган, 2017

	УТВЕРЖДАЮ: Глава сельского поселения Уньюган В.И.Деркач «18» _____ 2017г
	СОГЛАСОВАНО: Заместитель главы поселения по строительству и ЖКХ Л.В.Балабанова «18» _____ 2017г

**ДИЗАЙН-ПРОЕКТ**  
**на приведение в надлежащий вид уже установленных**  
**малых архитектурных форм детской площадки**  
**мкр.40летПобеды, 26/1**

**Эскизный проект**

ГИП



И.В.Романова

п.Уньюган, 2017



**Администрация  
сельского поселения Уньюган**

628128, Российская Федерация, Тюменская область, Ханты-Мансийский автономный округ – Югра,  
Октябрьский район, п.Уньюган, ул. Мира, д. 3а,  
тел. (факс) 8 (34672) 48-111 e-mail: unyugan@mail.ru,, http://www.unyugan.ru/тел.

**ТЕХНИЧЕСКОЕ ЗАДАНИЕ**

«10» мая 2017 года

**на разработку дизайн-проекта на приведение в надлежащий вид уже установленных  
малых архитектурных форм детской площадки мкр.40летПобеды, 26/1, п.Уньюган**

1. Место проведения работ: п.Уньюган, мкр.40летПобеды, 26/1

2. Задание на проектирование:

№ п/п	Перечень основных данных и требований	Основные данные и требования
1	Заказчик	Администрация сельского поселения Уньюган
2	Проектная организация	ООО «РегионСтройИнвест»
3	Место расположения. Особые геологические и гидрогеологические условия.	п.Уньюган, мкр.40летПобеды, 26/1 Климатический район – 1Д; Нормативная ветровая нагрузка – 0,3КПа; Нормативная снеговая нагрузка – 3,2КПа; Глубина промерзания грунта – 2,5м;Зона влажности – нормальная.
4	Наименование проектируемого объекта	Детская площадка
5	Стадийность проектирования	Эскизный проект
6	Источник финансирования	Бюджет муниципального образования сельское поселение Уньюган
7	Требования по вариантной разработке	2 варианта
8	Общие сведения об участке (месторасположение, границы, площадь)	Участок расположен на территории п.Уньюган Октябрьского района ХМАО-Югра. Площадь участка – 720 м2.
9	Основные технико-экономические показатели.	Предусмотреть по эскизному проекту установку новых малых архитектурных форм и переустановку уже существующих, отсыпку участка песком, озеленение.
10	Исходно-разрешительная документация	-Задание на проектирование - Топоъемка в М1:500 в бумажном и электронном виде
11	Требования к благоустройству площадки и малым архитектурным формам.	В соответствии с проектом ландшафтного дизайна.
12	Состав документации, представляемой заказчику	Документация (альбом) в 2-х экземплярах и один экземпляр в электронном виде.
13	Порядок согласования и экспертизы.	Согласование проекта произвести с Заказчиком Экспертиза не требуется

Главный специалист \_\_\_\_\_


И.Д.Ахметова



**ЭКСПЛИКАЦИЯ ИГРОВОГО ОБОРУДОВАНИЯ :**

- 1. Качели-диван 6407
- 2. Качели-диван 6407
- 3. Спортивный комплекс 7818
- 4. Игровой комплекс (существующий)
- 5. Горка (существующая)

**Детская игровая площадка для детей  
среднего возраста**

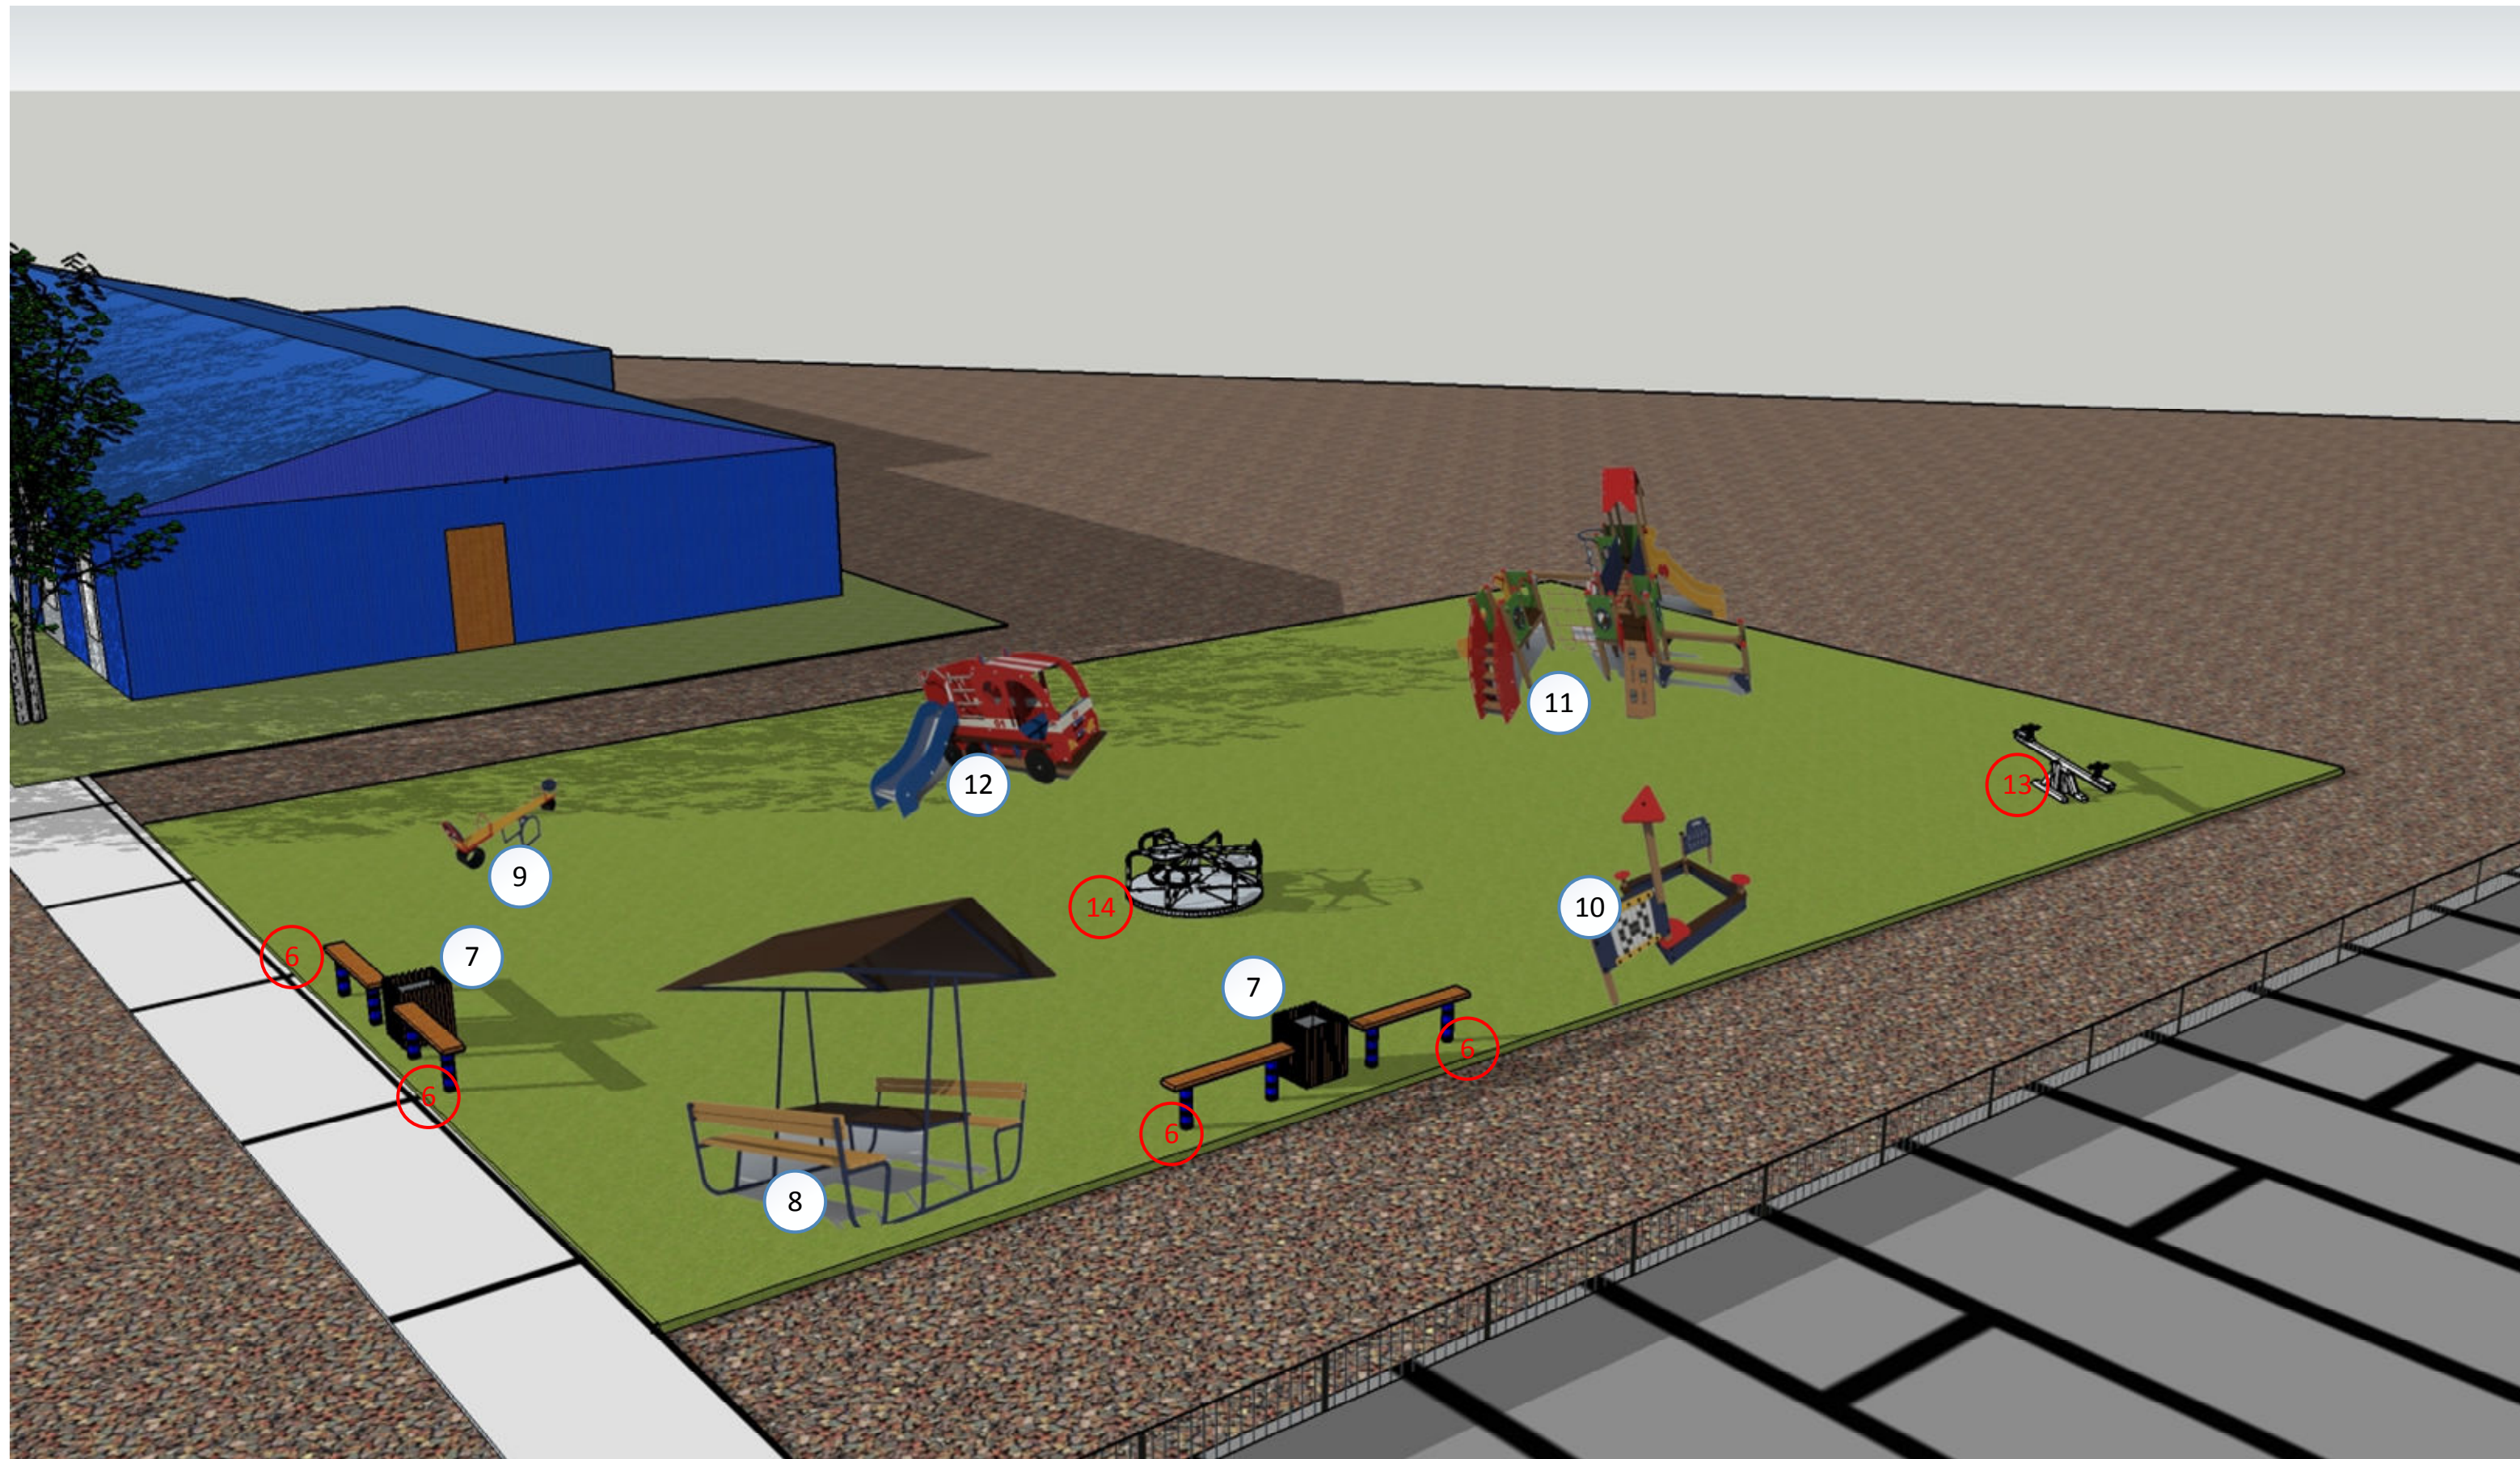

**ЭКСПЛИКАЦИЯ ИГРОВОГО ОБОРУДОВАНИЯ :**

- |                                    |  |                            |
|------------------------------------|--|----------------------------|
| 6. Скамейка – 4 шт. (существующая) | 10.Игровой комплекс Песочный дворик арт.4436 | 14.Карусель (существующая) |
| 7.Урна со вставкой арт.9002        | 11.Игровой комплекс арт.4301                 |                            |
| 8.Беседка арт.5403                 | 12.Игровой модуль Пожарная арт.5114          |                            |
| 9.Качели-балансир арт.6201         | 13.Качели-балансир (существующие)            |                            |

**Детская игровая площадка для детей младшего возраста**



**ЭКСПЛИКАЦИЯ детской площадки :**

А. Площадка для детей среднего возраста

Б. Площадка для детей младшего возраста

**Детская игровая площадка. Общий вид**