

## Экспликация зданий и сооружений

Номер на плане	Наименование	Примечание
1.	Жилой 4-этажный дом	Существующий
2.	Территория детского сада	Существующая


## Ведомость тротуаров, дорожек и площадок

Поз.	Наименование	Тип	Площадь покрытия, м <sup>2</sup>	Примечание
1.	Транспортный проезд	1	755.25	асфальтобетон
2.	Пешеходный тротуар	2	235.30	асфальтобетон

Дорожный бортовой камень БР 100.30.15 - 226 м.п.  
 Тротуарный бордюрный камень БР 100.20.8 - 187 м.п.  
 Устройство бетонного замка бетон В15 М200 - 22.91 м<sup>3</sup>

## Ведомость элементов озеленения

Номер по плану	Наименование породы и вида насаждения	Воз-раст, лет	Кол., шт.	Примечание
1	Газон	-	1110.0	смесь трав, м <sup>2</sup>

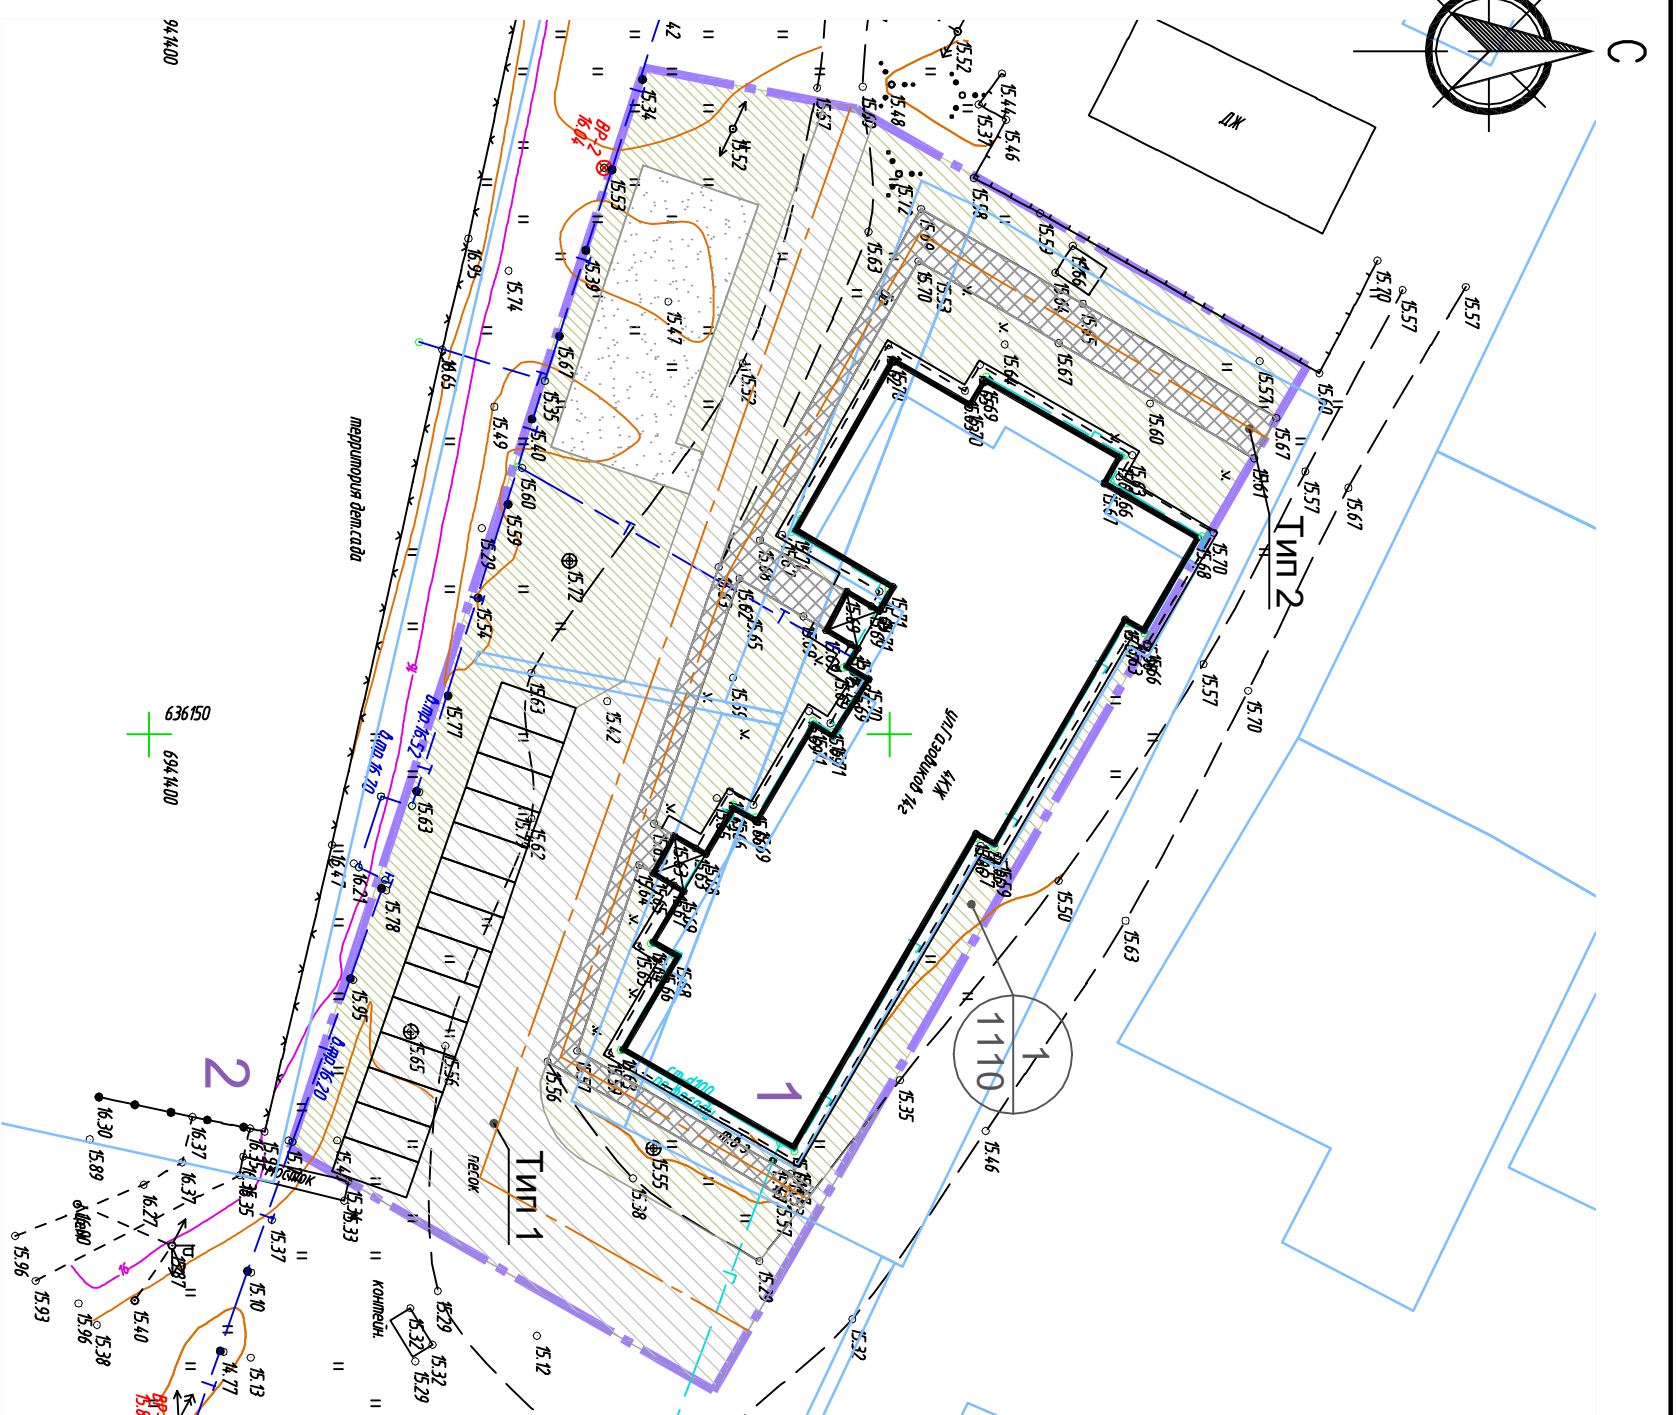

## УСЛОВНЫЕ ОБОЗНАЧЕНИЯ

- условная граница территории
- граница участка согласно кадастрового плана
- покрытие проездов (асфальтобетон)
- озеленение территории
- покрытие тротуара (асфальтобетон)

Инв. № подл.	Подп. и дата	Взам. инв. №	Согласовано		

Имя		Подпись		Дата	
Коллч.	Лист	И.Ф.О.			
Разраб.	Никопленко			02.07.18	
Проб.	Никопленко			02.07.18	
Н.контр.	Двойников			02.07.18	
ТИП	Никопленко			02.07.18	
Г-0111-18-ГП					
Благоустройство дворовой территории: городское поселение Приволье, мкр. Газовиков д 14г					
Генеральный план					
План благоустройства территории М 1:500			Стация	Лист	Листов
			Р	5	
ООО "ИК Система"					