


Изм. № подл.	Лист	№ до	Подп.	Дата
Изм. № подл.	Лист	№ до	Подп.	Дата
Изм. № подл.	Лист	№ до	Подп.	Дата

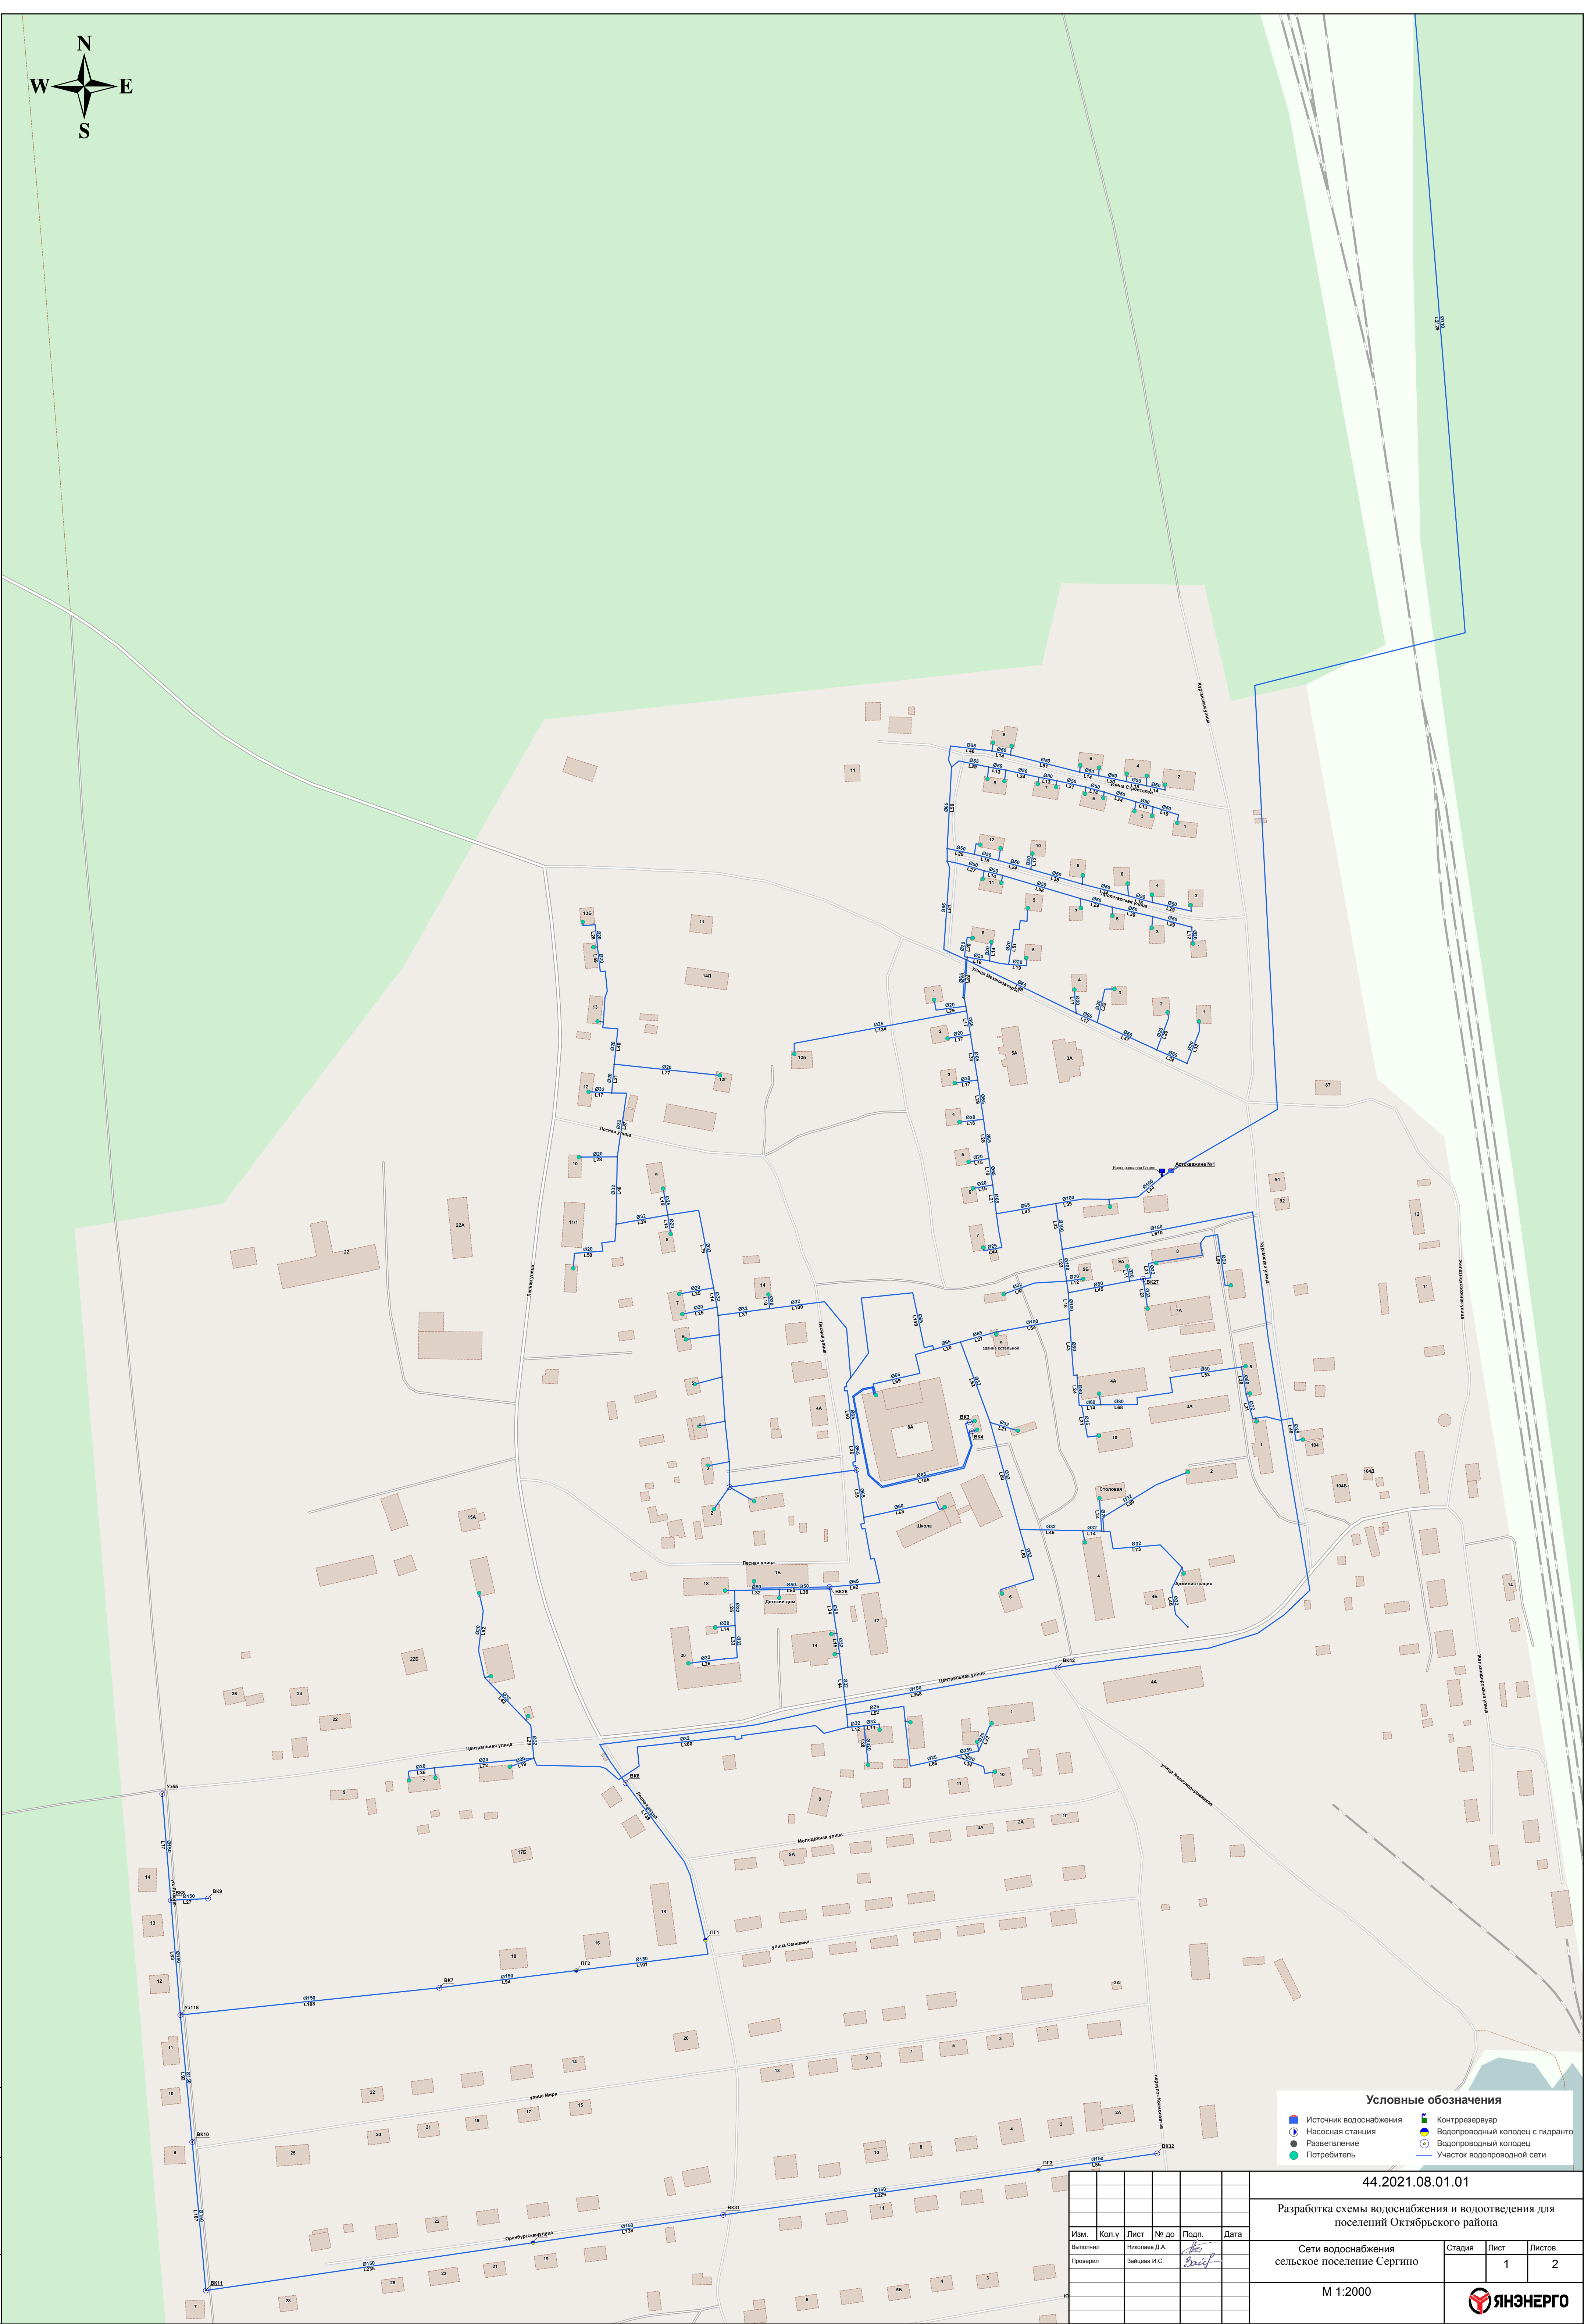

Условные обозначения			
Источник водоснабжения	Контррезервуар	Водопродный колодец с гидрантом	Водопродный колодец
Насосная станция	Разветвление	Потребитель	Участок водопроводной сети

44.2021.08.01.01				
Разработка схемы водоснабжения и водоотведения для поселений Октябрьского района				
Сети водоснабжения сельское поселение Сергино			Стадия	Лист
М 1:2000			1	2
ЯНЭНЕРГО				